


ИЗВОД ИЗ ПРОСТОРНОГ ПЛАНА ОПШТИНЕ ВЕЛИКА ПЛАНА - НАМЕНА ПОВРШИНА

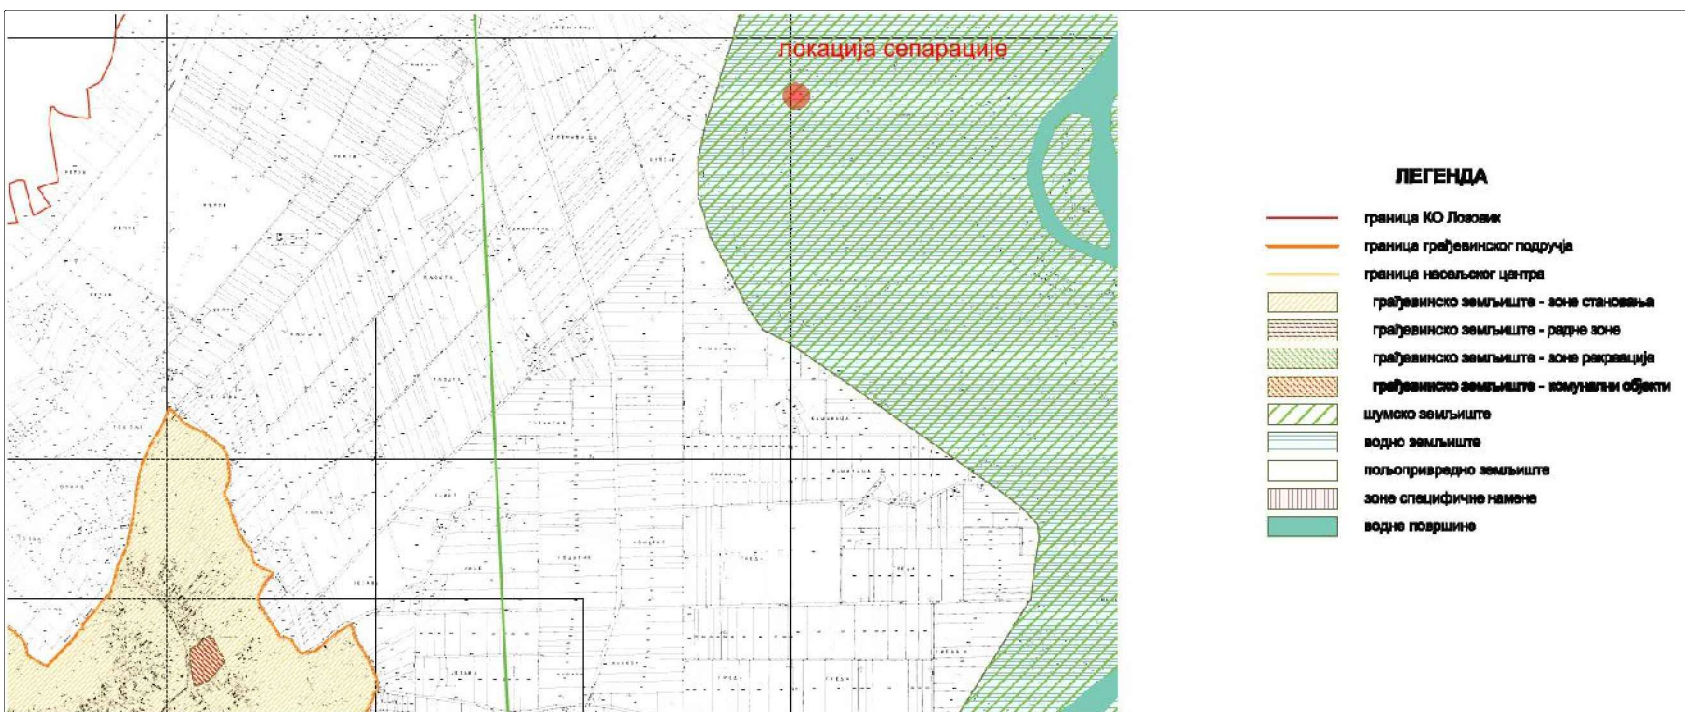

ИЗВОД ИЗ ПРОСТОРНОГ ПЛАНА ОПШТИНЕ ВЕЛИКА ПЛАНА - КАТЕГОРИЈА ЗЕМЉИШТА И ПОДЕЛА НА ЗОНЕ

ПРЕДУЗЕЋЕ ЗА ПРОЈЕКТОВАЊЕ, ГРАЂЕВИНАРСТВО И ИНЖЕЊЕРИНГ ИЛИЋ & КО		БРОЈ ПРОЈЕКТА 29 / 2017	
УРБАНИСТИЧКИ ПРОЈЕКАТ за изградњу привредног објекта за вађење и депоновање речног наноса - сепарације на кат. парцели 1717 К.О. Лозовик			
ИНВЕСТИТОР	„БАГЕР БЕТ 2009 „ д.о.о. Лозовик, ул. Саве Манојловића 10 Велибор Ивановић		
ЦРТЕЖ	ИЗВОД ИЗ ПЛАНА ВИШЕГ РЕДА		
ОДГОВ. УРБАНИСТА	Ненад Урошевић, дипл. инж. арх.		БРОЈ ЦРТЕЖА 2
САРАДНИК			
САРАДНИК			
ДИРЕКТОР ИЛИЋ ЗОРАН, дипл. инж. грађ.	РАЗМЕРА	ДАТУМ ИЗРАДЕ март 2017. год.	