



Извод из ПГР насеља Велика Плана

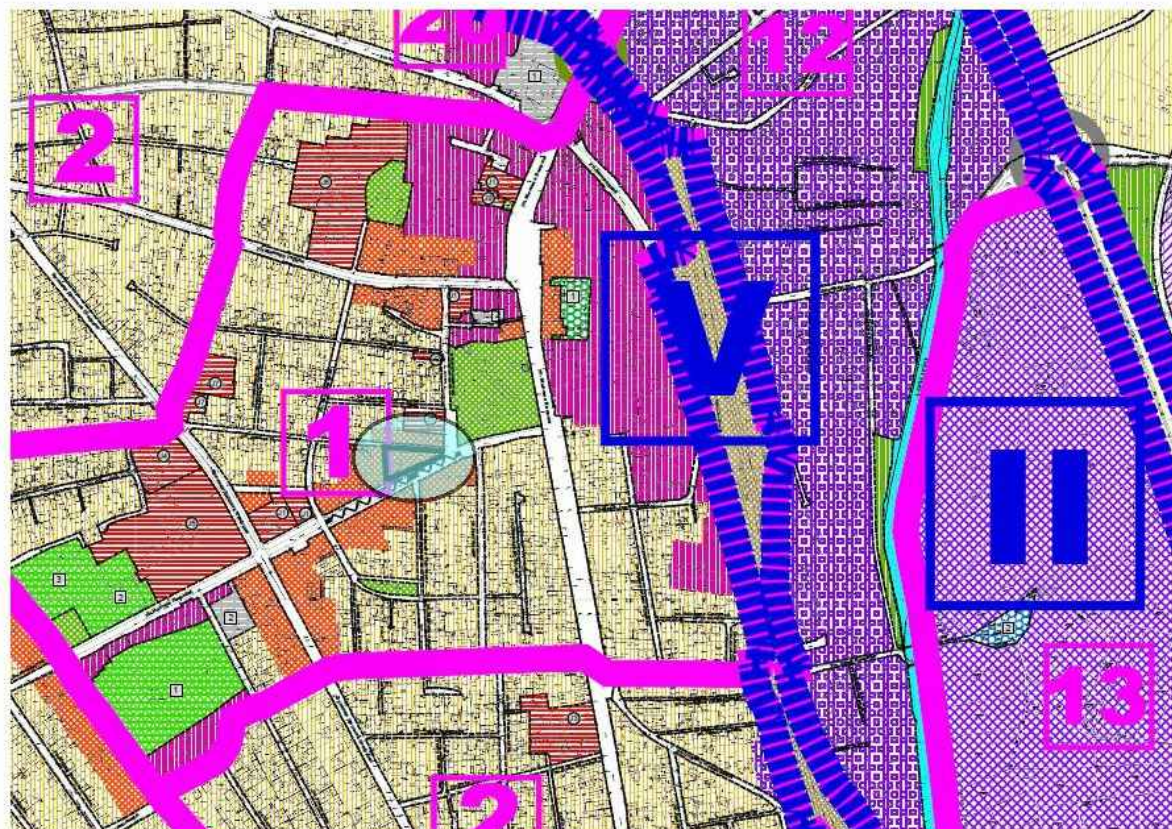

Припадност целини 1
-Ужи градски центар

Положај регулационих и грађевинских линија у
припадајућој зони у ПГР насеља Велика Плана

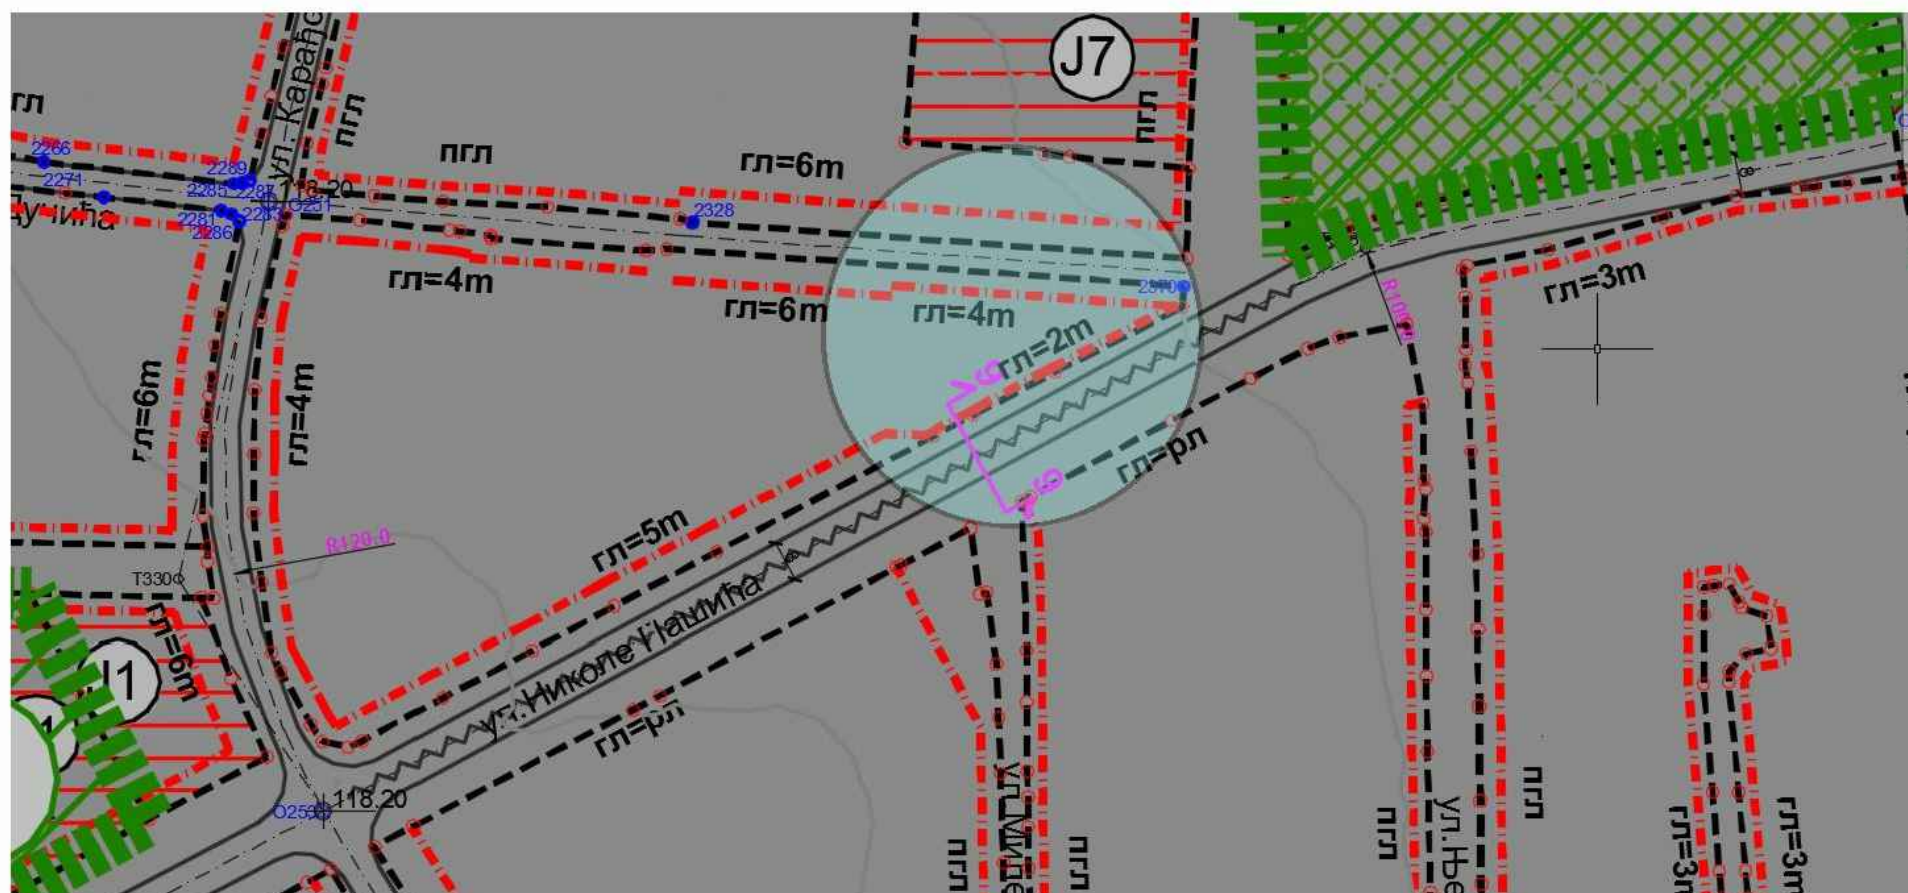

ПРЕДУЗЕЋЕ ЗА ПРОЈЕКТОВАЊЕ, НАДЗОР, ИЗВОЂЕЊЕ, ИНЖЕЊЕРИНГ И ТРГОВИНУ ЕРКЕР Д.О.О. Велика Плана		БРОЈ ПРОЈЕКТА 5 / 2017	
УРБАНИСТИЧКИ ПРОЈЕКАТ за изградњу стамбено - пословног објекта П+5 на катастарској парцели 1557/1 К.О. Велика Плана 1			
ИНВЕСТИТОР	Дарко Ранковић, ул. Краља Александра 1 бр. 69, В. Плана		
ЦРТЕЖ	ИЗВОД ИЗ ПЛАНА ВИШЕГ РЕДА		
ОДГОВ. УРБАНИСТА	Н. Урошевић, дипл. инж. арх.		БРОЈ ЦРТЕЖА
САРАДНИК			2
САРАДНИК			
ДИРЕКТОР В. ВЕСЕЛИНОВ, дипл. инж. грађ.	РАЗМЕРА	ДАТУМ ИЗРАДЕ април 2017. год.	