

ЛЕГЕНДА :


- ГРАНИЦА ОБУХВАТА ПРОЈЕКТА
- 1557 КАТАСТАРСКИ БРОЈ ПАРЦЕЛЕ
- ЕЛЕМЕНТИ ХОРИЗОН. РЕГУЛАЦИЈЕ**
- РЕГУЛАЦИОНА ЛИНИЈА
- МЕЋНА ЛИНИЈА СУСЕДНИХ ПАРЦЕЛА
- ПРОПИСАНА ГРАЂЕВИНСКА ЛИНИЈА
- ЕЛЕМЕНТИ ВЕРТИКАЛ. РЕГУЛАЦИЈЕ**
- 116.40 ПОСТОЈЕЋА ВИСИНСКА КОТА ТЕРЕНА
- ⊕+0.00/116.30 НОВОПЛАНИРАНА ВИСИНСКА КОТА ТЕРЕНА
- ЕЛЕМЕНТИ САОБРАЋАЈА**
- ГЛАВНА, ПРИСТУПНА САОБРАЋАЈНИЦА
- ▭ ПАРКИНГ ПОВРШИНА ПУТНИЧКИХ ВОЗИЛА
- ЕЛЕМЕНТИ ПЛАНИРАНЕ ИЗГРАДЊЕ**
- ▭ ПРИЗЕМЉЕ НОВОПЛАНИРАНОГ ОБЈЕКТА
- ▭ ГАБАРИТ СПРАТНИХ ЕТАЖА
- ▭ ТРАВНАТЕ - ЗЕМЉАНЕ ПОВРШИНЕ
- ⊕ Гл₅ КООРДИНАТЕ ГРАЂЕВИНСКИХ ЛИНИЈА
- ⊙ O₅ КООРДИНАТЕ ТЕМЕНА ОБЈЕКТА

КООРДИНАТЕ ТЕМЕНА ОБЈЕКТА

Бр.	Y	X
O ₁	7506388.530	4909685.941
O ₂	7506420.890	4909702.738
O ₃	7506389.844	4909704.893

КООРДИНАТЕ ТЕМЕНА ГРАЂЕВИНСКИХ ЛИНИЈА

Бр.	Y	X
Гл ₁	7506388.175	4909685.634
Гл ₂	7506429.100	4909706.881
Гл ₃	7506429.007	4909704.733
Гл ₄	7506389.939	4909707.344

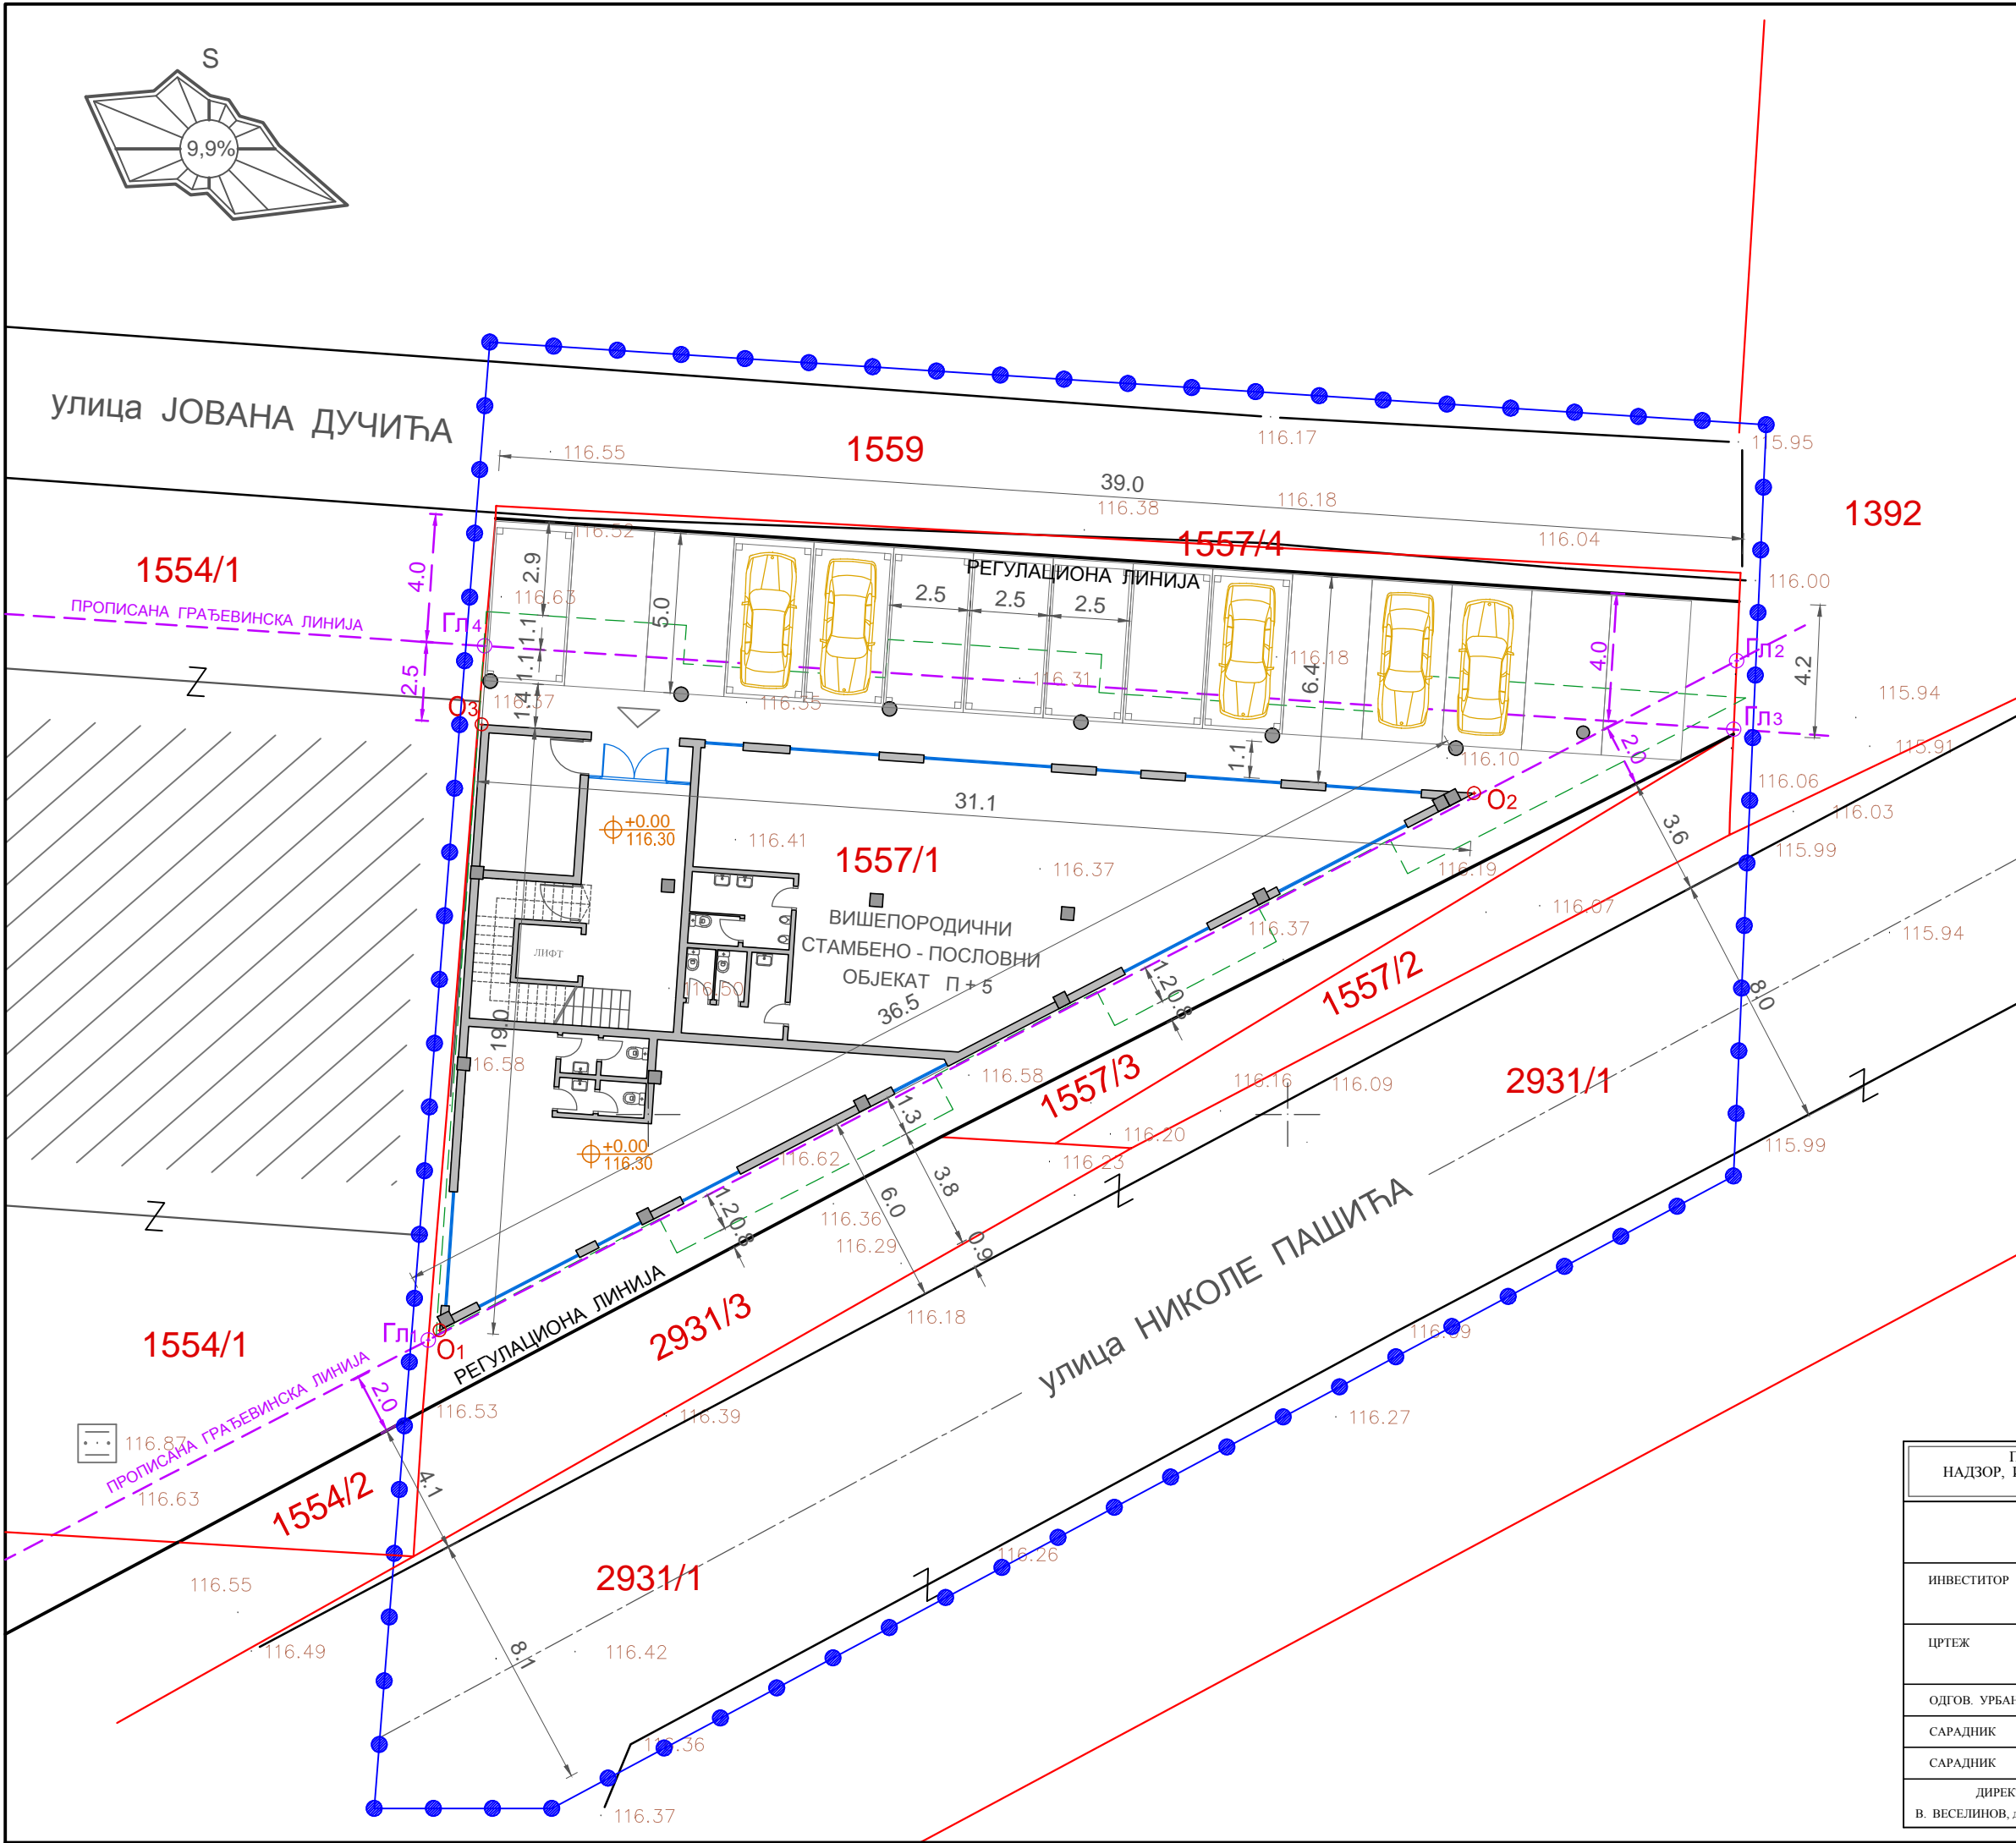

ПРЕДУЗЕЋЕ ЗА ПРОЈЕКТОВАЊЕ, НАДЗОР, ИЗВОЂЕЊЕ, ИНЖЕЊЕРИНГ И ТРГОВИНУ ЕРКЕР Д.О.О. Велика Плана		БРОЈ ПРОЈЕКТА 5 / 2017
УРБАНИСТИЧКИ ПРОЈЕКАТ за изградњу стамбено - пословног објекта П+5 на катастарској парцели 1557/1 К.О. Велика Плана I		
ИНВЕСТИТОР	Дарко Ранковић, ул. Краља Александра I бр. 69, В. Плана	
ЦРТЕЖ	СИТУАЦИОНИ ПЛАН РЕГУЛАЦИОНО И НИВЕЛАЦИОНО РЕШЕЊЕ	
ОДГОВ. УРБАНИСТА	Н. Урошевић, дипл. инж. арх.	БРОЈ ЦРТЕЖА
САРАДНИК		3
САРАДНИК		
ДИРЕКТОР В. ВЕСЕЛИНОВ, дипл. инж. грађ.	РАЗМЕРА 1 : 200	ДАТУМ ИЗРАДЕ април 2017. год.