


ЛЕГЕНДА :

- ГРАНИЦА ОБУХВАТА ПРОЈЕКТА
- 1557 КАТАСТАРСКИ БРОЈ ПАРЦЕЛЕ
- ЕЛЕМЕНТИ ХОРИЗОН. РЕГУЛАЦИЈЕ**
- РЕГУЛАЦИОНА ЛИНИЈА
- МЕЂНА ЛИНИЈА СУСЕДНИХ ПАРЦЕЛА
- ПРОПИСАНА ГРАЂЕВИНСКА ЛИНИЈА
- ▭ ПРИЗЕМЉЕ НОВОПЛАНИРАНОГ ОБЈЕКТА
- ▭ ГАБАРИТ СПРАТНИХ ЕТАЖА
- ЕЛЕМЕНТИ ВЕРТИКАЛ. РЕГУЛАЦИЈЕ**
- ⊕ -116.40 ПОСТОЈЕЋА ВИСИНСКА КОТА ТЕРЕНА
- ⊕ +0.00 / ⊕ 116.30 НОВОПЛАНИРАНА ВИСИНСКА КОТА ТЕРЕНА
- ЕЛЕМЕНТИ САОБРАЋАЈА**
- ▨ ПРИСТУПНА САОБРАЋАЈНИЦА
- ▨ ПАРКИНГ ПОВРШИНА
- ▭ ТРОТОАРИ И СТАЗЕ
- T_s — ТЕМЕ ОСЕ САОБРАЋАЈНИЦЕ
- ПМ 5 БРОЈ ПАРКИНГ МЕСТА
- ← НАГИБ И ОДВОДЊАВАЊЕ САОБРАЋАЈНИЦЕ

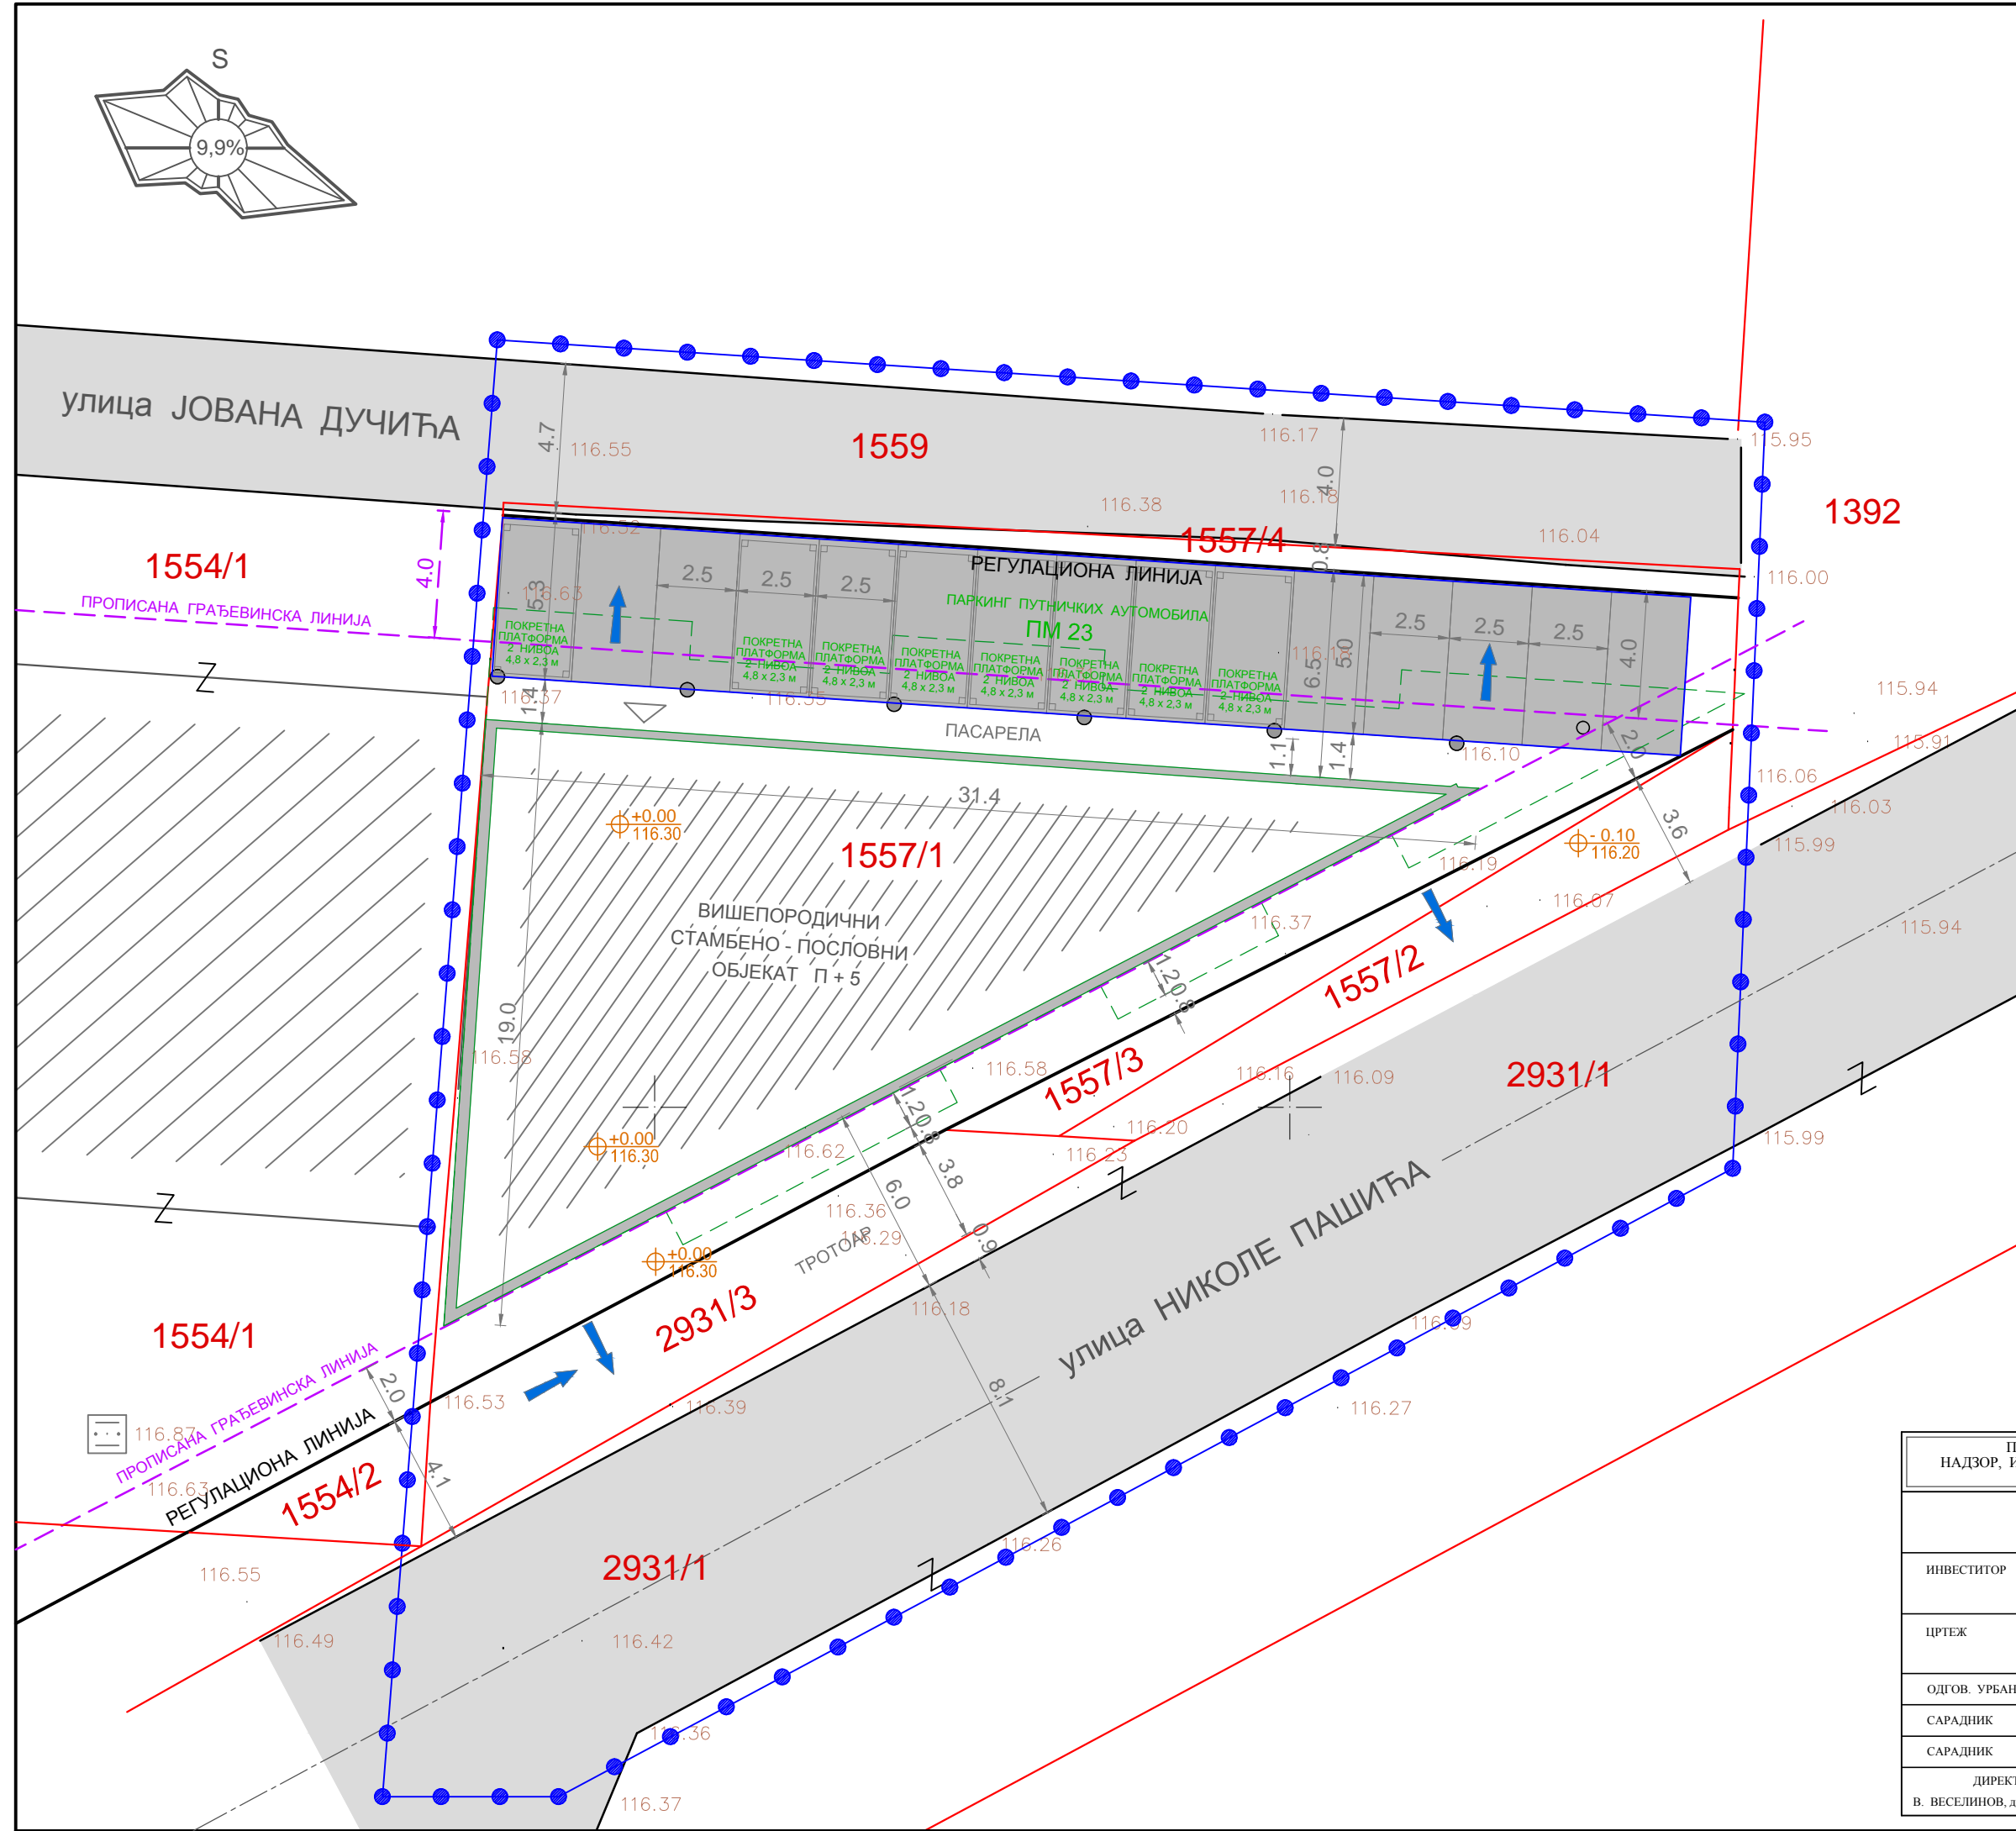

ПРЕДУЗЕЋЕ ЗА ПРОЈЕКТОВАЊЕ, НАДЗОР, ИЗВОЂЕЊЕ, ИНЖЕЊЕРИНГ И ТРГОВИНУ ЕРКЕР Д.О.О. Велика Плана		БРОЈ ПРОЈЕКТА 5 / 2017
УРБАНИСТИЧКИ ПРОЈЕКАТ за изградњу стамбено - пословног објекта П+5 на катастарској парцели 1557/1 К.О. Велика Плана I		
ИНВЕСТИТОР	Дарко Ранковић, ул. Краља Александра I бр. 69, В. Плана	
ЦРТЕЖ	ПЛАН САОБРАЋАЈНИХ КОМУНИКАЦИЈА	
ОДГОВ. УРБАНИСТА	Н. Урошевић, дипл. инж. арх.	БРОЈ ЦРТЕЖА
САРАДНИК		4
САРАДНИК		
ДИРЕКТОР В. ВЕСЕЛИНОВ, дипл. инж. грађ.	РАЗМЕРА 1 : 200	ДАТУМ ИЗРАДЕ април 2017. год.