


ЛЕГЕНДА :

- ГРАНИЦА ОБУХВАТА ПРОЈЕКТА
- 1557 КАТАСТАРСКИ БРОЈ ПАРЦЕЛЕ
- ЕЛЕМЕНТИ ХОРИЗОН. РЕГУЛАЦИЈЕ**
- РЕГУЛАЦИОНА ЛИНИЈА
- МЕЂНА ЛИНИЈА СУСЕДНИХ ПАРЦЕЛА
- ⊕ ±0.00 / 116.30 НОВОПЛАНИРАНА ВИСИНСКА КОТА ТЕРЕНА
- ▭ ПРИЗЕМЉЕ НОВОПЛАНИРАНОГ ОБЈЕКТА
- КОМУНАЛНА ИНФРАСТРУКТУРА**
- ЕЛЕКТРОДИСТРИБУЦИОНА МРЕЖА**
- - - НОВОПЛАНИРАНИ ПОДЗЕМНИ УЛИЧНИ РАЗВОД ЕЛЕКТРО ВОД ОД ТС ДО РАЗВОДНОГ ОРМАРА
- ⊞ РАЗВОДНИ ОРМАР
- ⊕ Постојећи Бетонски Стуб
- ВОДОВОДНА МРЕЖА**
- Постојећа Траса Уличног Водовода $\varnothing 110$ (по условима дуж улице Јована Дучића)
- - - Планирана Траса Интерног Водовода ПЕ 50
- ▭ Планирана Позиција Водомерног Окна
- КАНАЛИЗАЦИОНА МРЕЖА**
- ФК $\varnothing 200$ Постојећа Улична Траса Фекалне Канализ.
- - - ПВЦ $\varnothing 160$ Планирана Траса Интерне Фекалне Канализ.
- ▭ Планирано Ревизионо Окно - Шахт
- ⊕ Улична Канализациона Шахта
- МРЕЖА ТЕЛЕКОМУНИКАЦИОНИХ ИНСТАЛАЦИЈА**
- Траса Постојеће Уличне ТК Инсталације
- - - Планирана Прикључна ТК Инсталација
- ГАСОВОДНА МРЕЖА**
- Постојећи Улични Гасовод

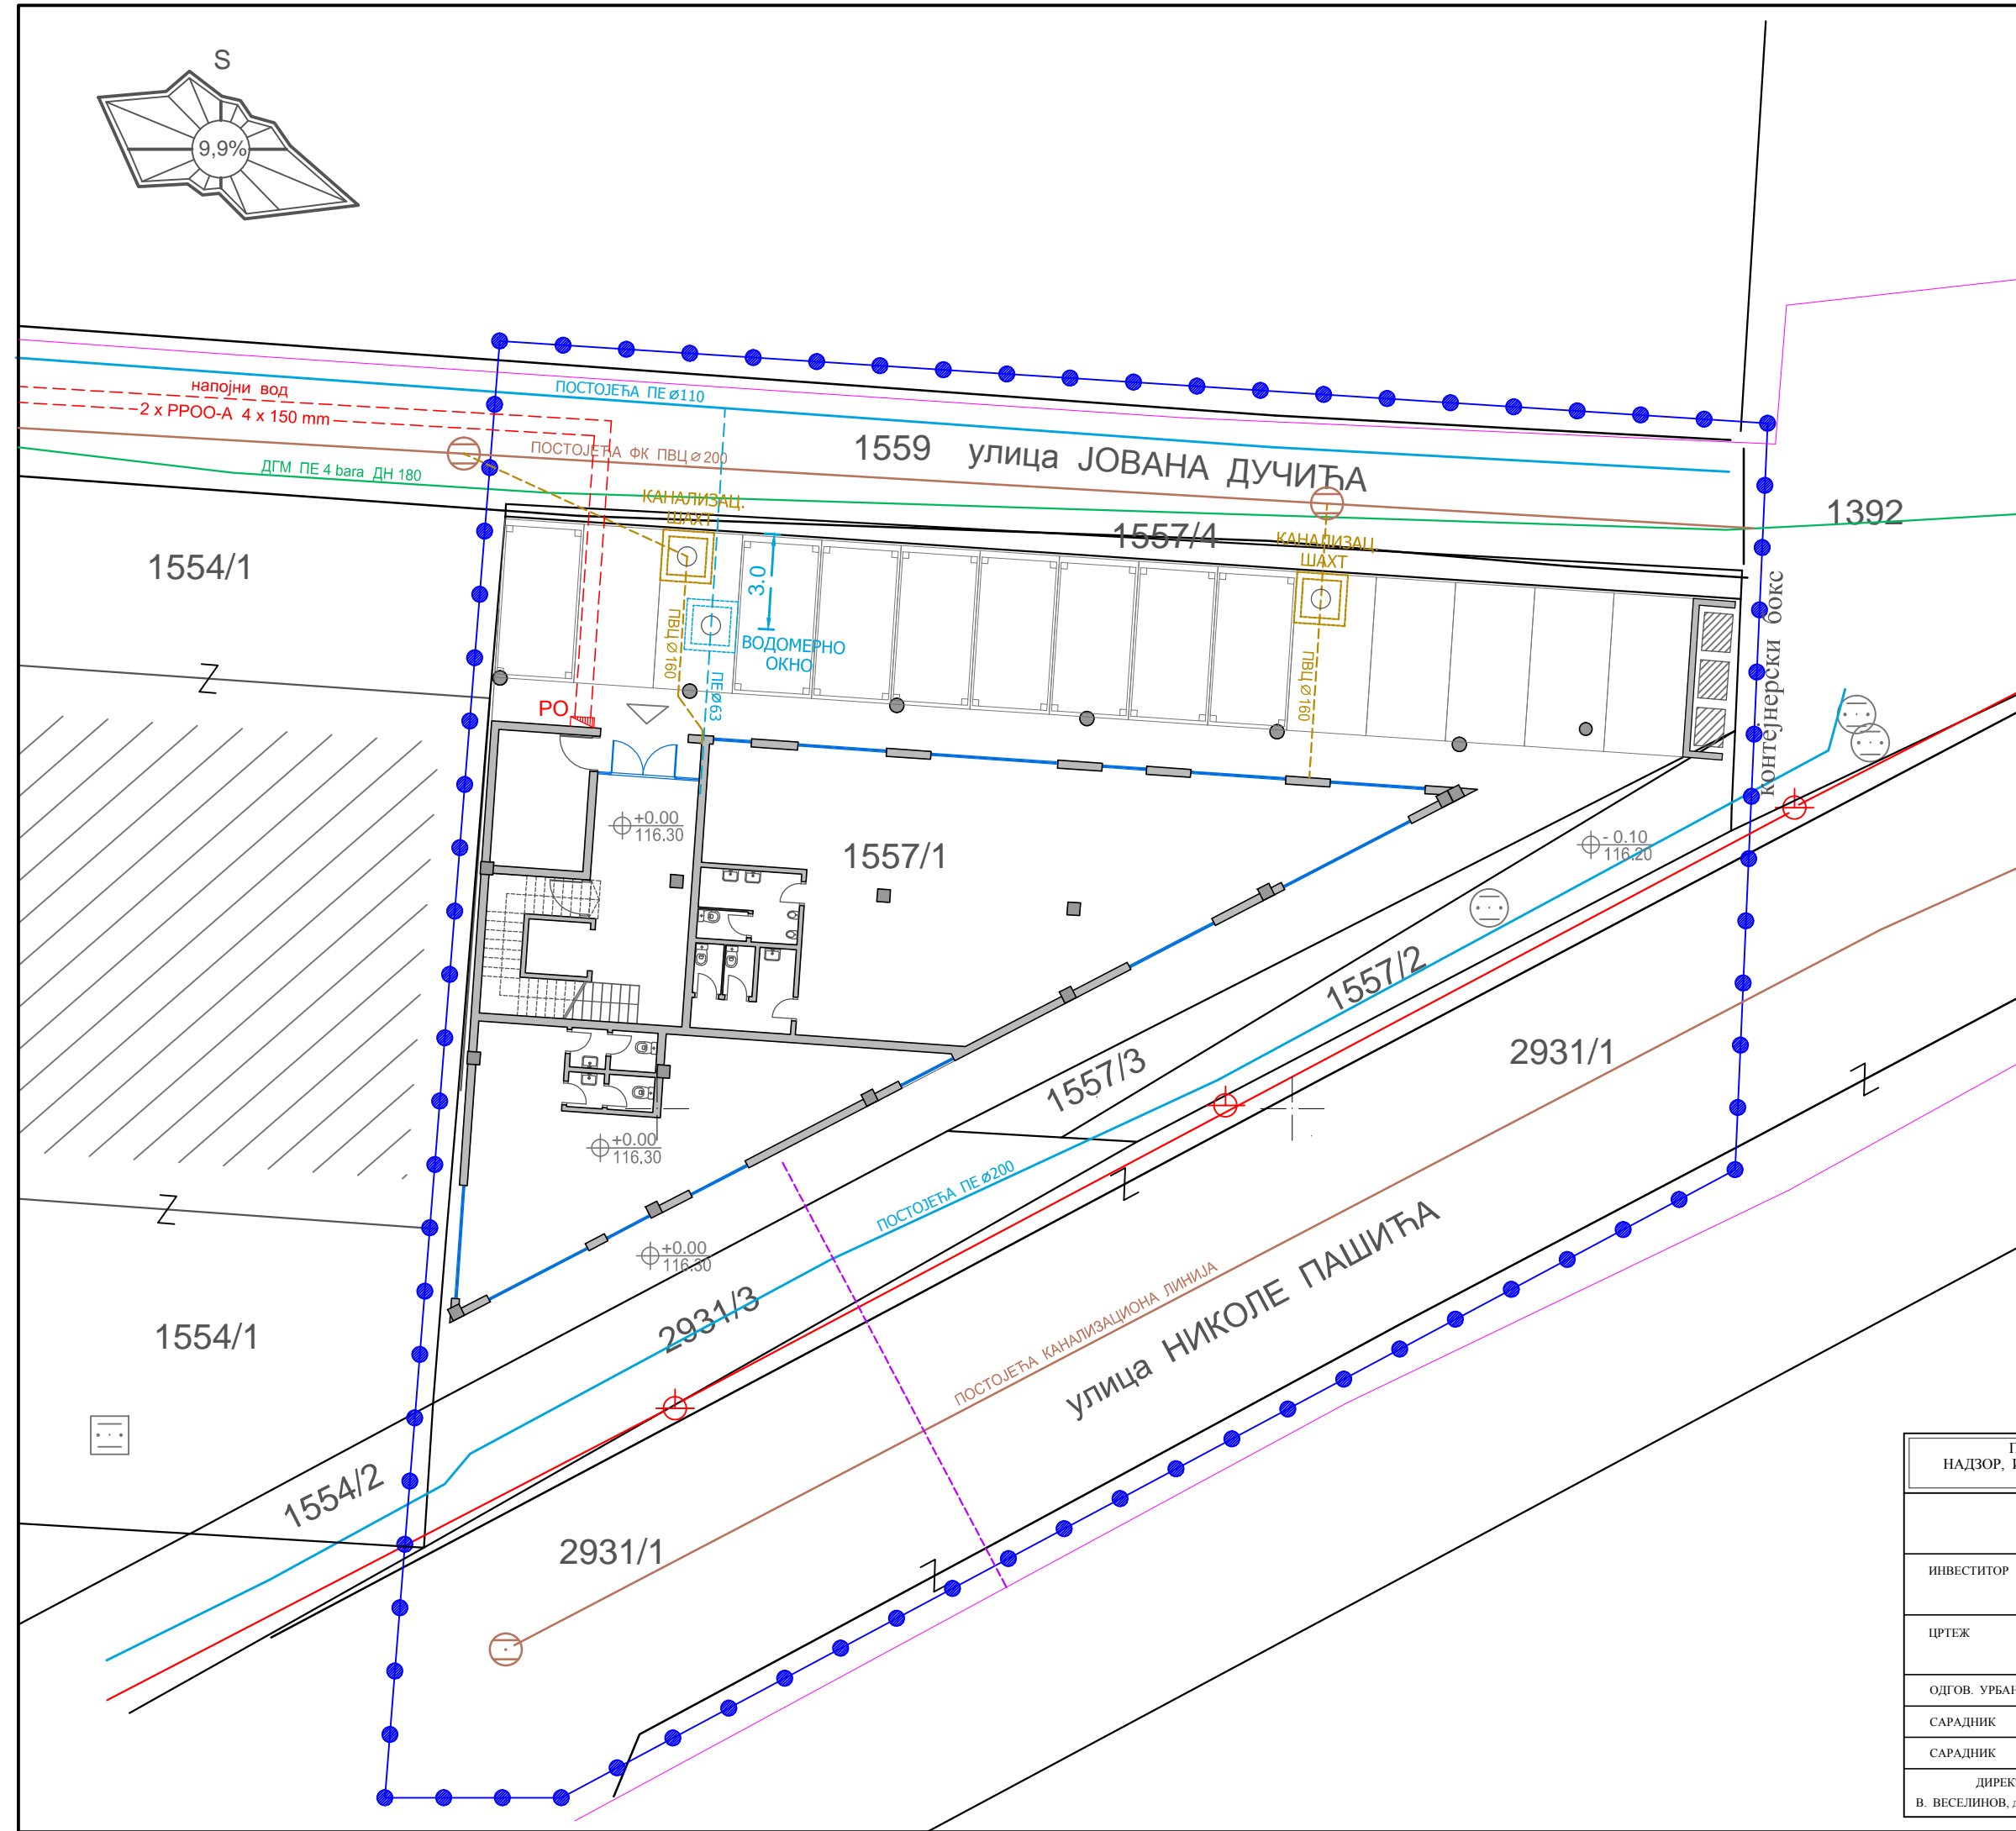

ПРЕДУЗЕЋЕ ЗА ПРОЈЕКТОВАЊЕ, НАДЗОР, ИЗВОЂЕЊЕ, ИНЖЕЊЕРИНГ И ТРГОВИНУ ЕРКЕР Д.О.О. Велика Плана		БРОЈ ПРОЈЕКТА 5 / 2017	
УРБАНИСТИЧКИ ПРОЈЕКАТ за изградњу стамбено - пословног објекта П+5 на катастарској парцели 1557/1 К.О. Велика Плана I			
ИНВЕСТИТОР	Дарко Ранковић, ул. Краља Александра I бр. 69, В. Плана		
ЦРТЕЖ	ПЛАН ИНФРАСТРУКТУРНИХ СИСТЕМА		
ОДГОВ. УРБАНИСТА	Н. Урошевић, дипл. инж. арх.		БРОЈ ЦРТЕЖА
САРАДНИК			5
САРАДНИК			
ДИРЕКТОР В. ВЕСЕЛИНОВ, дипл. инж. грађ.	РАЗМЕРА 1 : 200	ДАТУМ ИЗРАДЕ април 2017. год.	