


ЛЕГЕНДА :

- ГРАНИЦА ОБУХВАТА ПРОЈЕКТА
- 1557 КАТАСТАРСКИ БРОЈ ПАРЦЕЛЕ
- ЕЛЕМЕНТИ ХОРИЗОН. РЕГУЛАЦИЈЕ
- РЕГУЛАЦИОНА ЛИНИЈА
- МЕЂНА ЛИНИЈА СУСЕДНИХ ПАРЦЕЛА
- $\oplus +0.00$
 $\ominus 116.30$ НОВОПЛАНИРАНА ВИСИНСКА КОТА ТЕРЕНА
- ГЛАВНА, ПРИСТУПНА САОБРАЋАЈНИЦА
- ▤ ПАРКИНГ ПОВРШИНА ПУТНИЧКИХ ВОЗИЛА
- ▭ ПРИЗЕМЉЕ НОВОПЛАНИРАНОГ ОБЈЕКТА
- ▣ ПЛАНИРАНА ПОЗИЦИЈА ОКНА
- ВОДОМЕРНИ ИЛИ КАНАЛИЗАЦИОНИ ПОКЛОПАЦ
- ОБРАДА ПАРТЕРА
- ▨ АСФАЛТИРАНЕ ПОВРШИНЕ
- ▩ ПОВРШИНЕ ЗАСТРТЕ БЕЗОНСКИМ ПЛОЧАМА

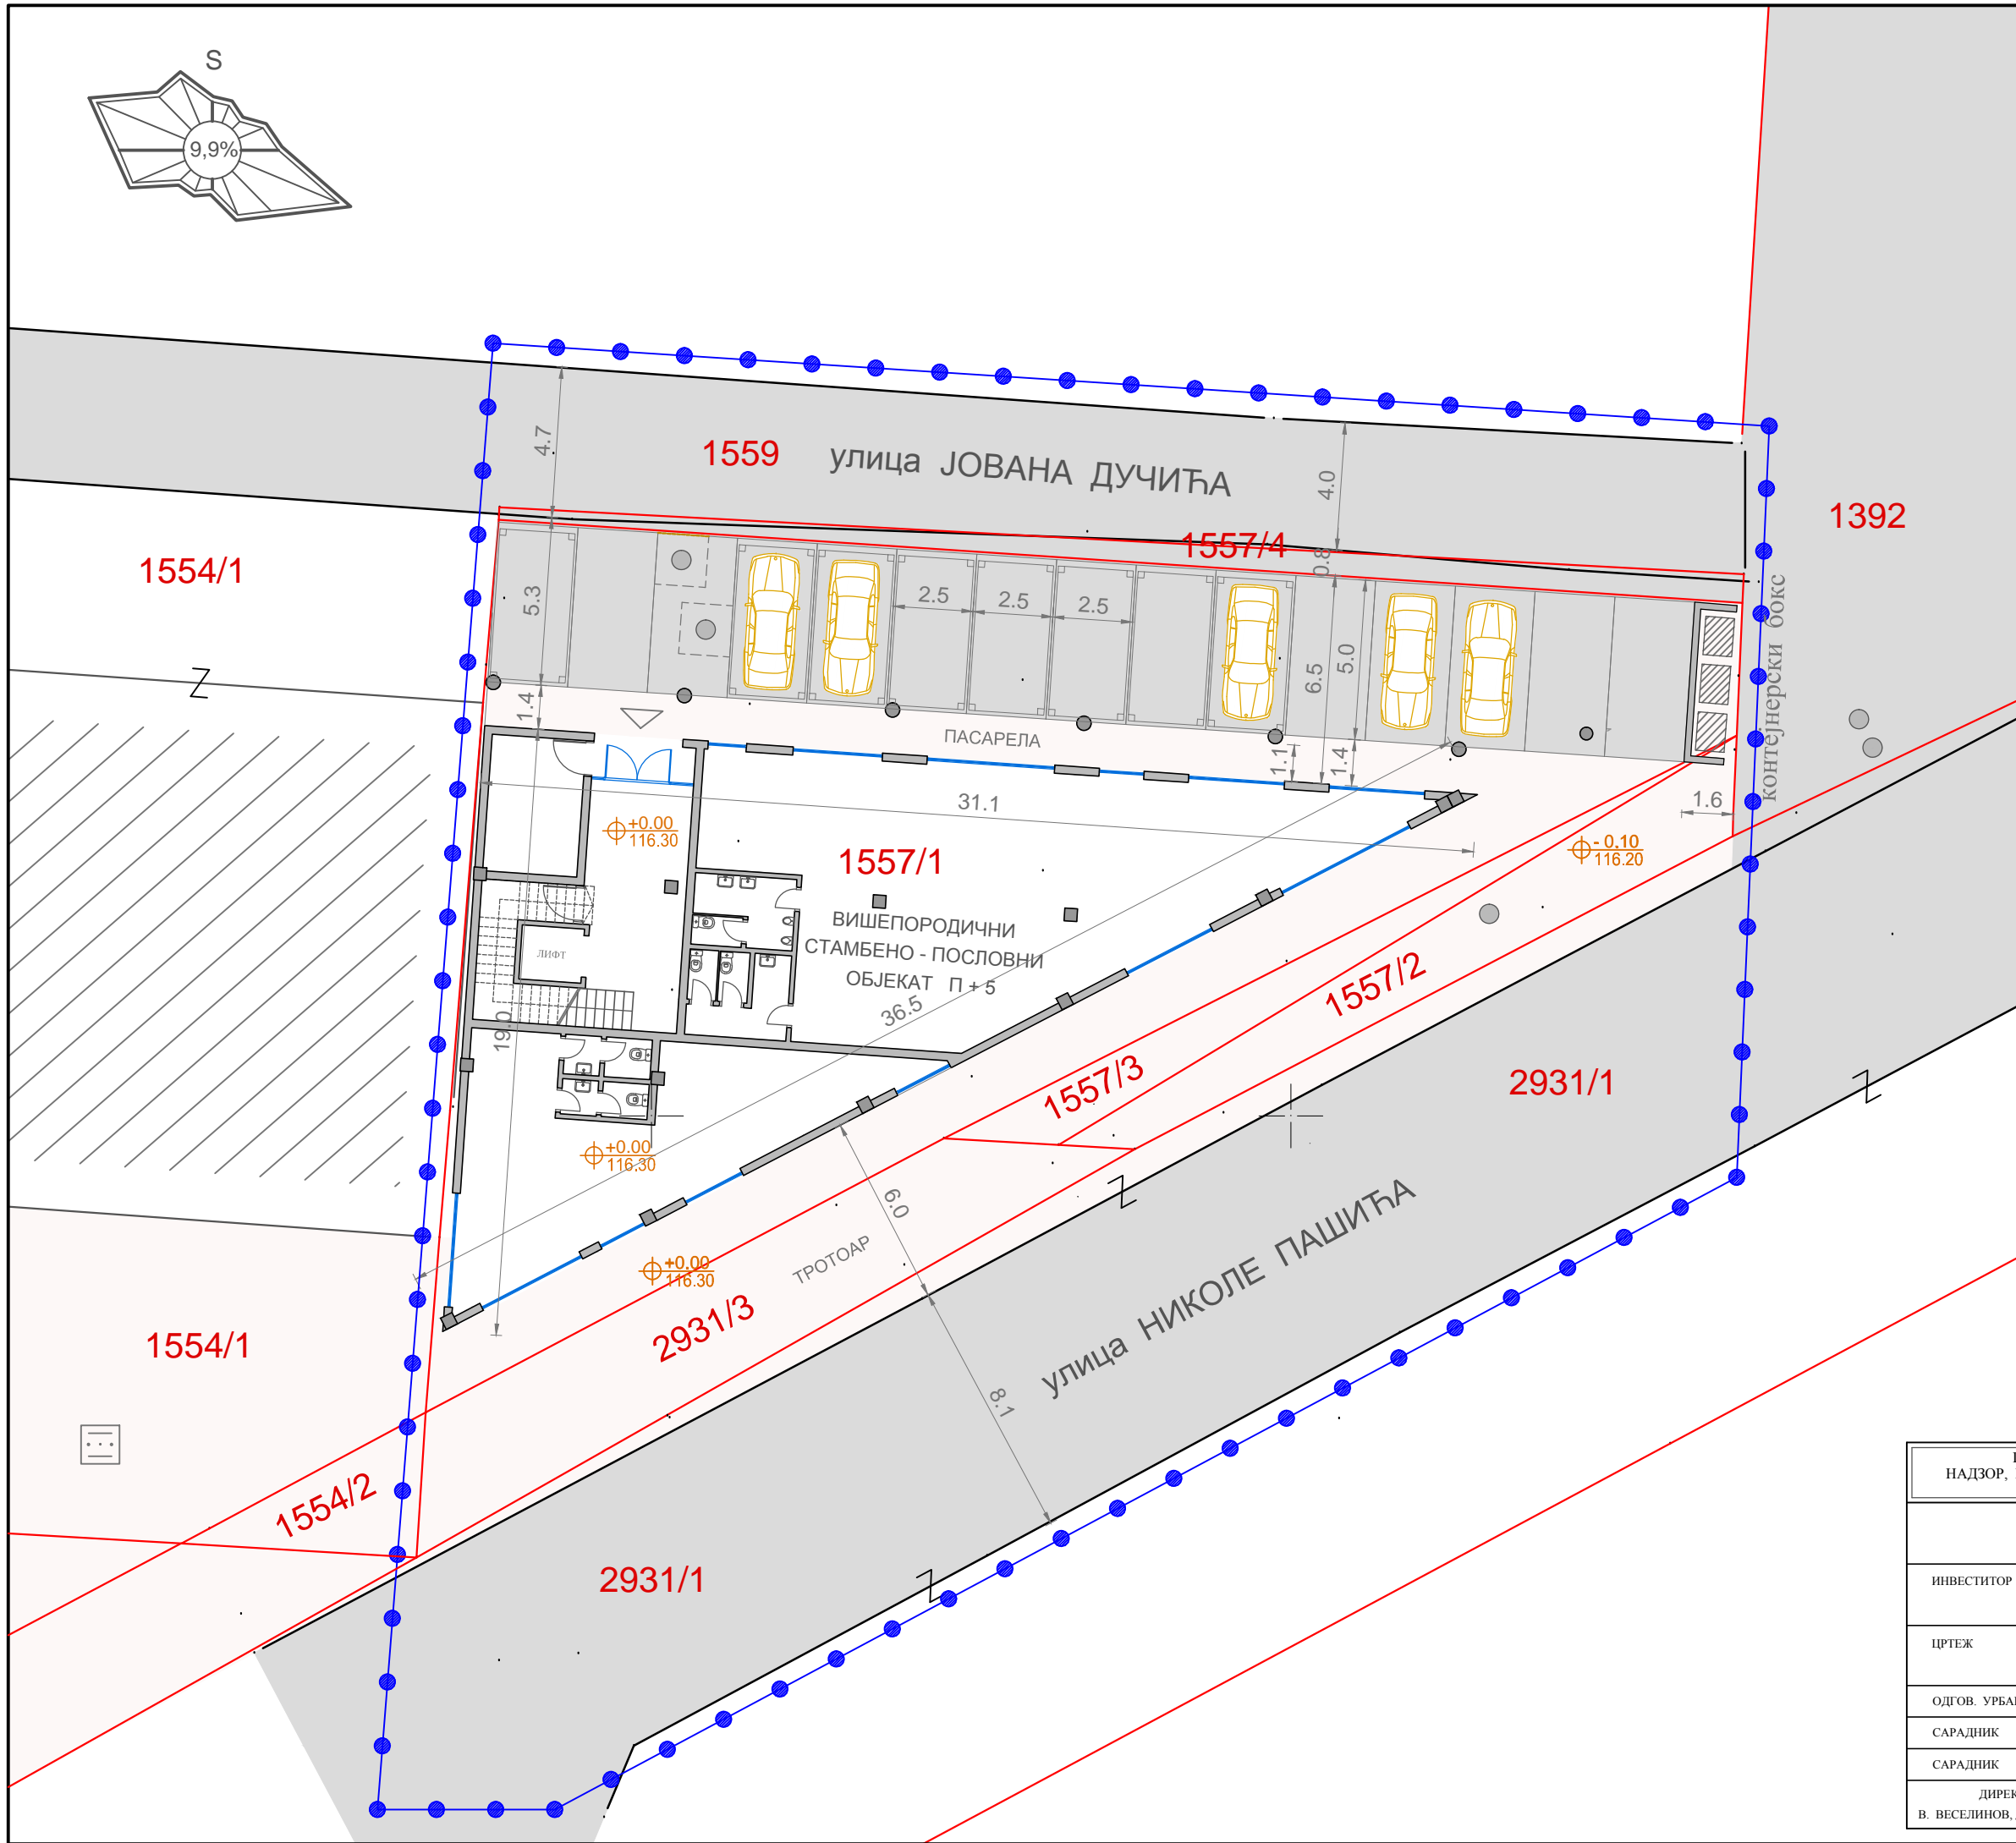

ПРЕДУЗЕЋЕ ЗА ПРОЈЕКТОВАЊЕ, НАДЗОР, ИЗВОЂЕЊЕ, ИНЖЕЊЕРИНГ И ТРГОВИНУ ЕРКЕР Д.О.О. Велика Плана		БРОЈ ПРОЈЕКТА 5 / 2017
УРБАНИСТИЧКИ ПРОЈЕКАТ за изградњу стамбено - пословног објекта П+5 на катастарској парцели 1557/1 К.О. Велика Плана I		
ИНВЕСТИТОР	Дарко Ранковић, ул. Краља Александра I бр. 69, В. Плана	
ЦРТЕЖ	ПЛАН ПЕЈЗАЖНОГ УРЕЂЕЊА	
ОДГОВ. УРБАНИСТА	Н. Урошевић, дипл. инж. арх.	БРОЈ ЦРТЕЖА
САРАДНИК		6
САРАДНИК		
ДИРЕКТОР В. ВЕСЕЛИНОВ, дипл. инж. грађ.	РАЗМЕРА 1 : 200	ДАТУМ ИЗРАДЕ април 2017. год.