




ПОПРЕЧНИ, СЕВЕРНИ ИЗГЛЕД УПРАВНОГ ОБЈЕКТА - P = 1:100

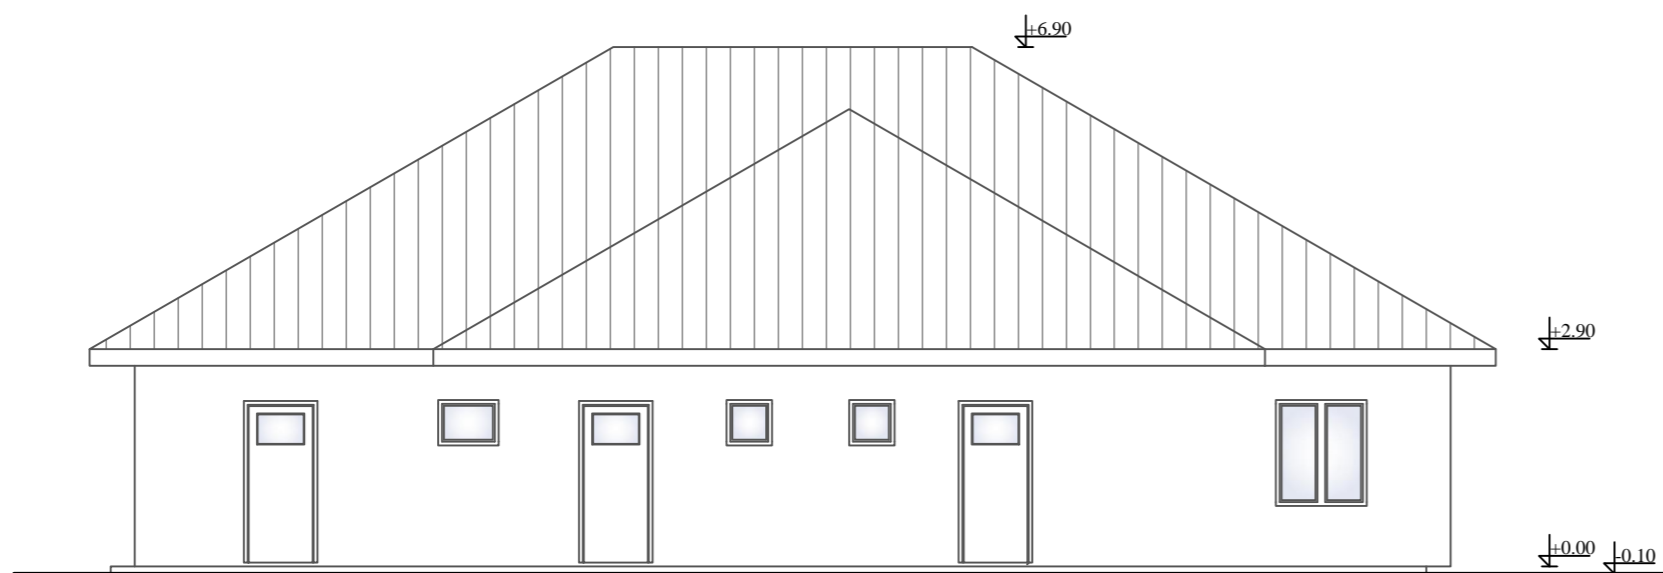

ПОДУЖНИ, ЗАПАДНИ ИЗГЛЕД УПРАВНОГ ОБЈЕКТА - P = 1:100

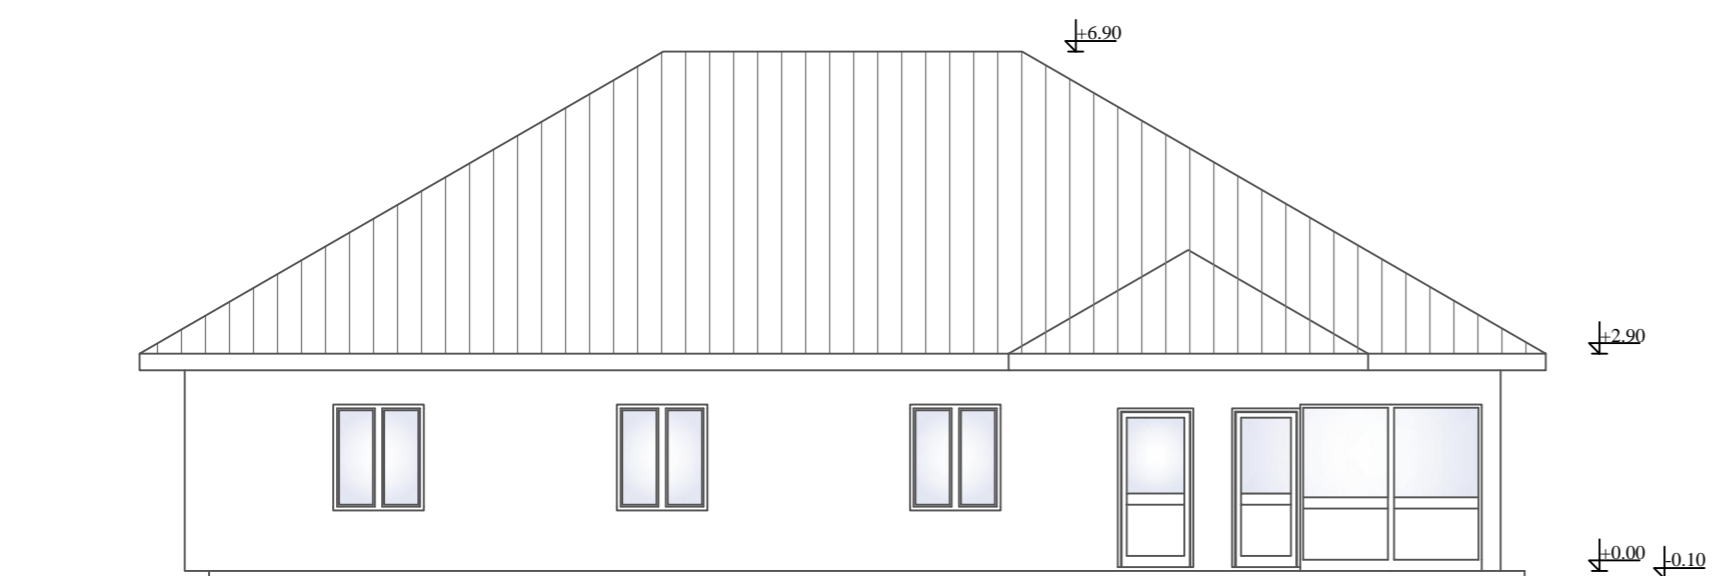


ПОДУЖНИ, ИСТОЧНИ ИЗГЛЕД УПРАВНОГ ОБЈЕКТА - P = 1:100

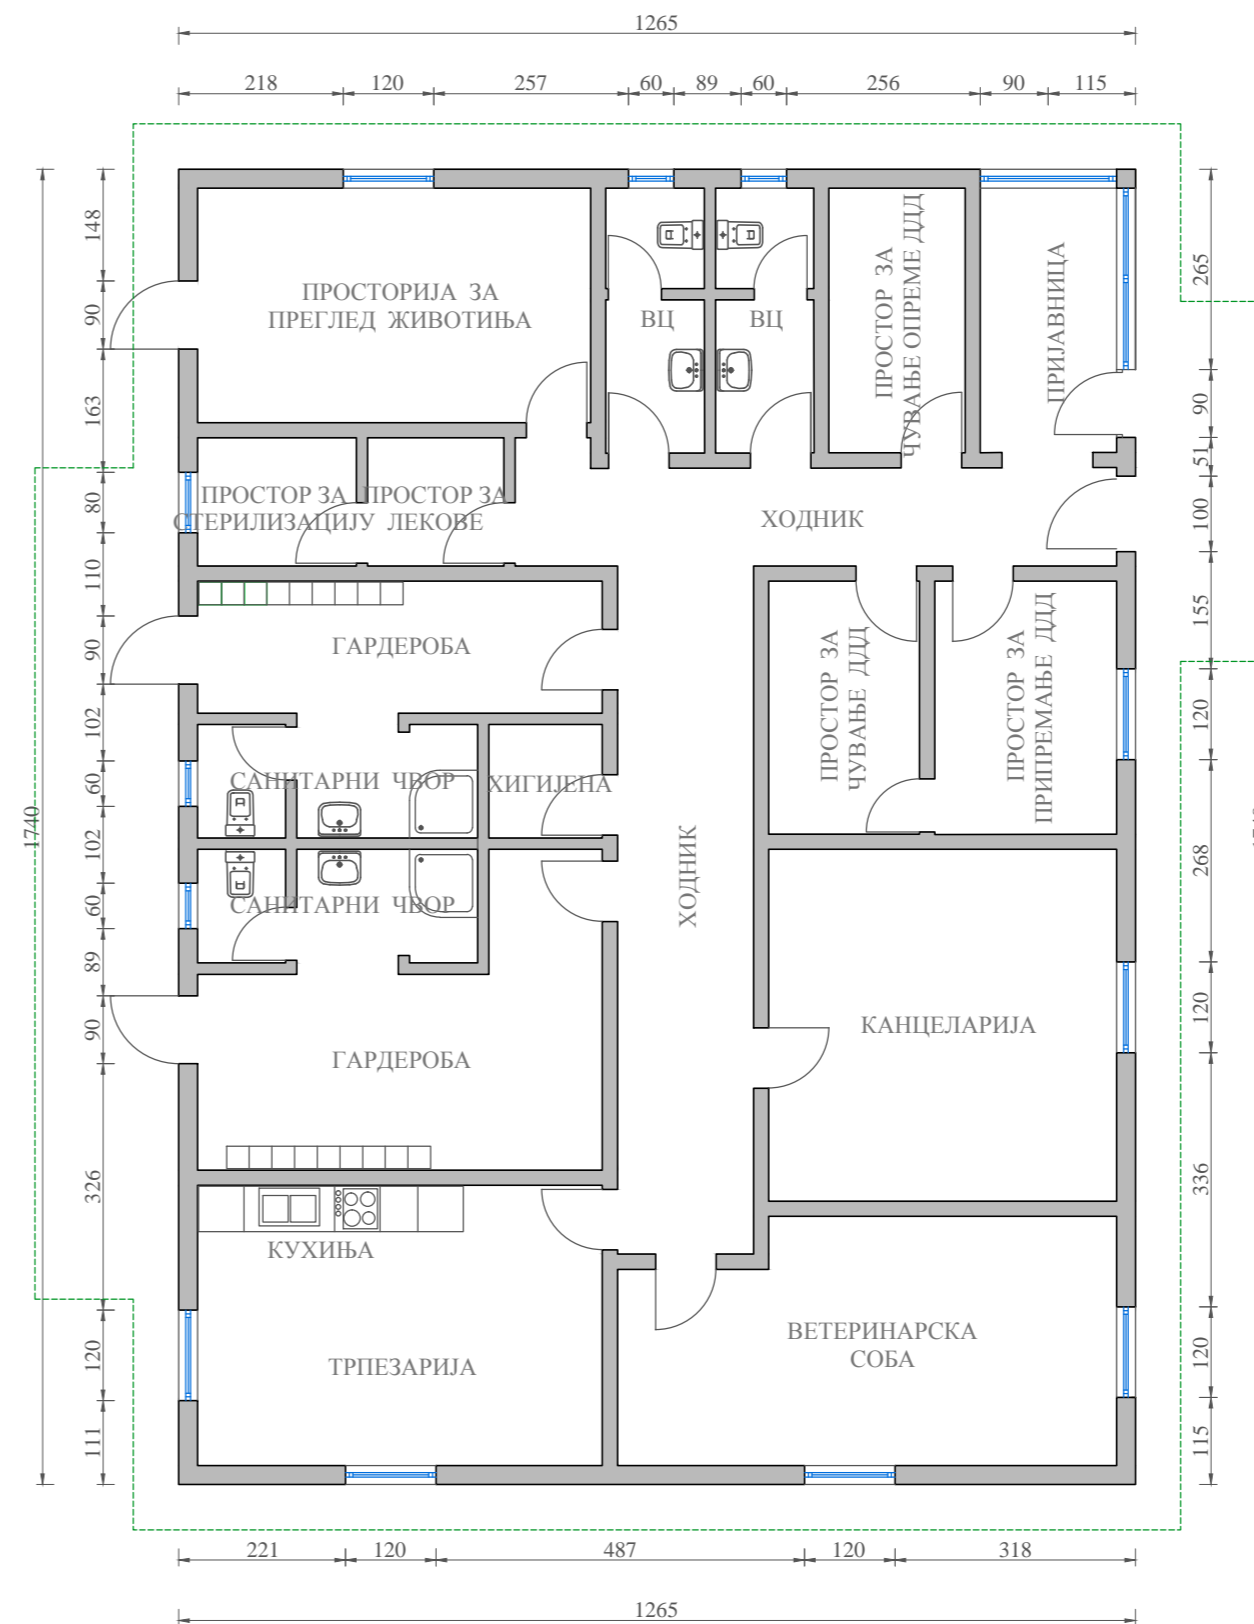

ОСНОВА ПРИЗЕМЉА УПРАВНОГ ОБЈЕКТА - P = 1:100

ПРИЗЕМЉЕ УПРАВНОГ ОБЈЕКТА		
1	ПРИЈАВНИЦА	квр. пл. 6,30
2	ХОДНИК	квр. пл. 27,10
3	ПРОСТОР ЗА ЧУВАЊЕ ОПРЕМЕ ДДЦ	квр. пл. 6,31
4	ПРОСТОР ЗА ПРИБРЕМУ СРЕДСТАВА ДДЦ	квр. пл. 8,05
5	ПРОСТОР ЗА ЧУВАЊЕ СРЕДСТАВА ДДЦ	квр. пл. 6,68
6	САНИТАРНИ ЧВОР	квр. пл. 4,46
7	САНИТАРНИ ЧВОР	квр. пл. 4,48
8	ПРОСТОРИЈА ЗА ПРЕГЛЕД ЖИВОТИЊА	квр. пл. 16,12
9	ГАРДЕРОБА	квр. пл. 14,98
10	СРЕДСТВА ЗА ХИГИЈЕНУ	квр. пл. 2,25
11	ГАРДЕРОБА	квр. пл. 21,99
12	ТРПЕЗАРИЈА СА КУХИЈОМ	квр. пл. 19,84
13	ВЕТЕРИНАРСКА СОБА	квр. пл. 20,35
14	КАНЦЕЛАРИЈА	квр. пл. 21,42
15	ПРОСТОР ЗА СМЕШТАЈ ЛЕКОВА	квр. пл. 3,06
16	ПРОСТОРИЈА ЗА СТЕРИЛИЗАЦИЈУ ИНСТ.	квр. пл. 3,56
		УКУПНО : 186,98

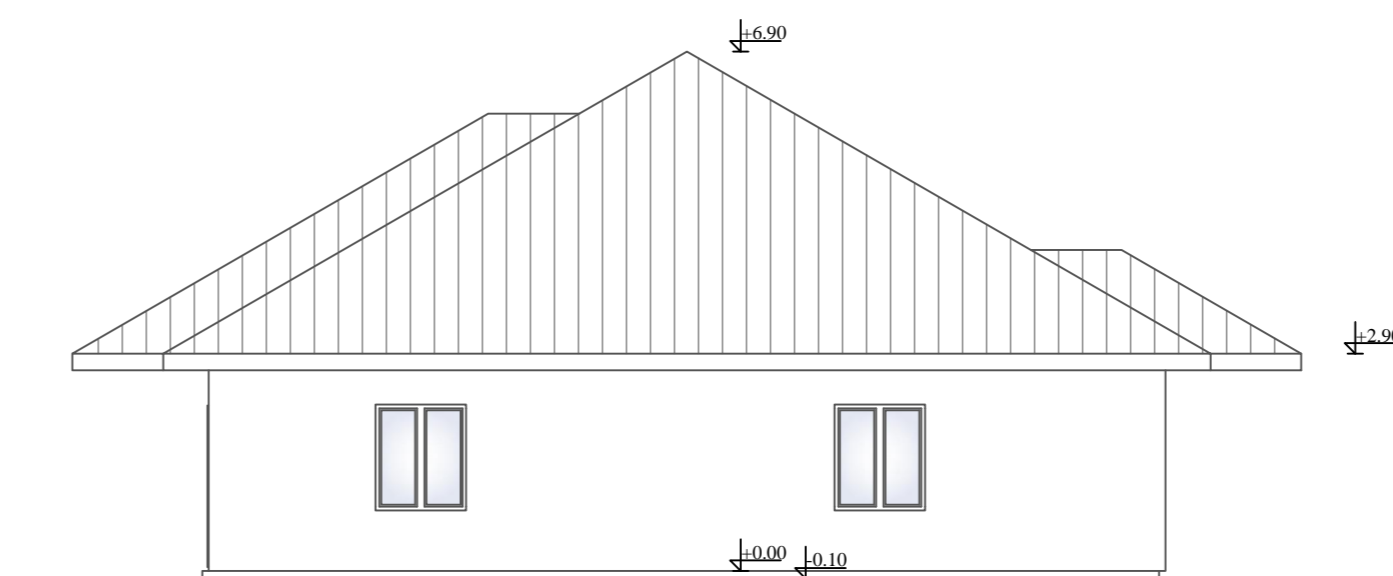

ПОПРЕЧНИ, ЈУЖНИ ИЗГЛЕД УПРАВНОГ ОБЈЕКТА - P = 1:100

ПРЕДУЗЕЋЕ ЗА ПРОЈЕКТОВАЊЕ, ГРАЂЕВИНАРСТВО И ИНЖЕЊЕРИНГ ИЛИЋ & КО		БРОЈ ПРОЈЕКТА 11 / 2017
УРБАНИСТИЧКИ ПРОЈЕКАТ за изградњу фарме за узгој и тов пилна са пратећим садржајима на катастарској парцели бр. 9004/5 К.О. Милошевац		
ИНВЕСТИТОР	ПТПД „ЦМАНА“ доо Крњево, ул. Булевар ослобођења бр. 18	БРОЈ ЦРТЕЖА <b>7</b>
ЦРТЕЖ	ИДЕЛНО АРХИТЕКТОНСКО РЕШЕЊЕ ОСНОВА ПРИЗЕМЉА И ИЗГЛЕДИ УПРАВНОГ ОБЈЕКТА	
ОДГОВ. УРБАНИСТА	Н. Урошевић, дипл. инж. арх.	
САРАДНИК		
САРАДНИК		
ДИРЕКТОР ИЛИЋ ЗОРАН, дипл. инж. грађ.	РАЗМЕРА 1 : 100	ДАТУМ ИЗРАДЕ јуни 2017. год.