


ОСНОВА ПРИЗЕМЉА ВИШЕПОРОДИЧНОГ СТАМБЕНОГ ОБЈЕКТА P = 1:100

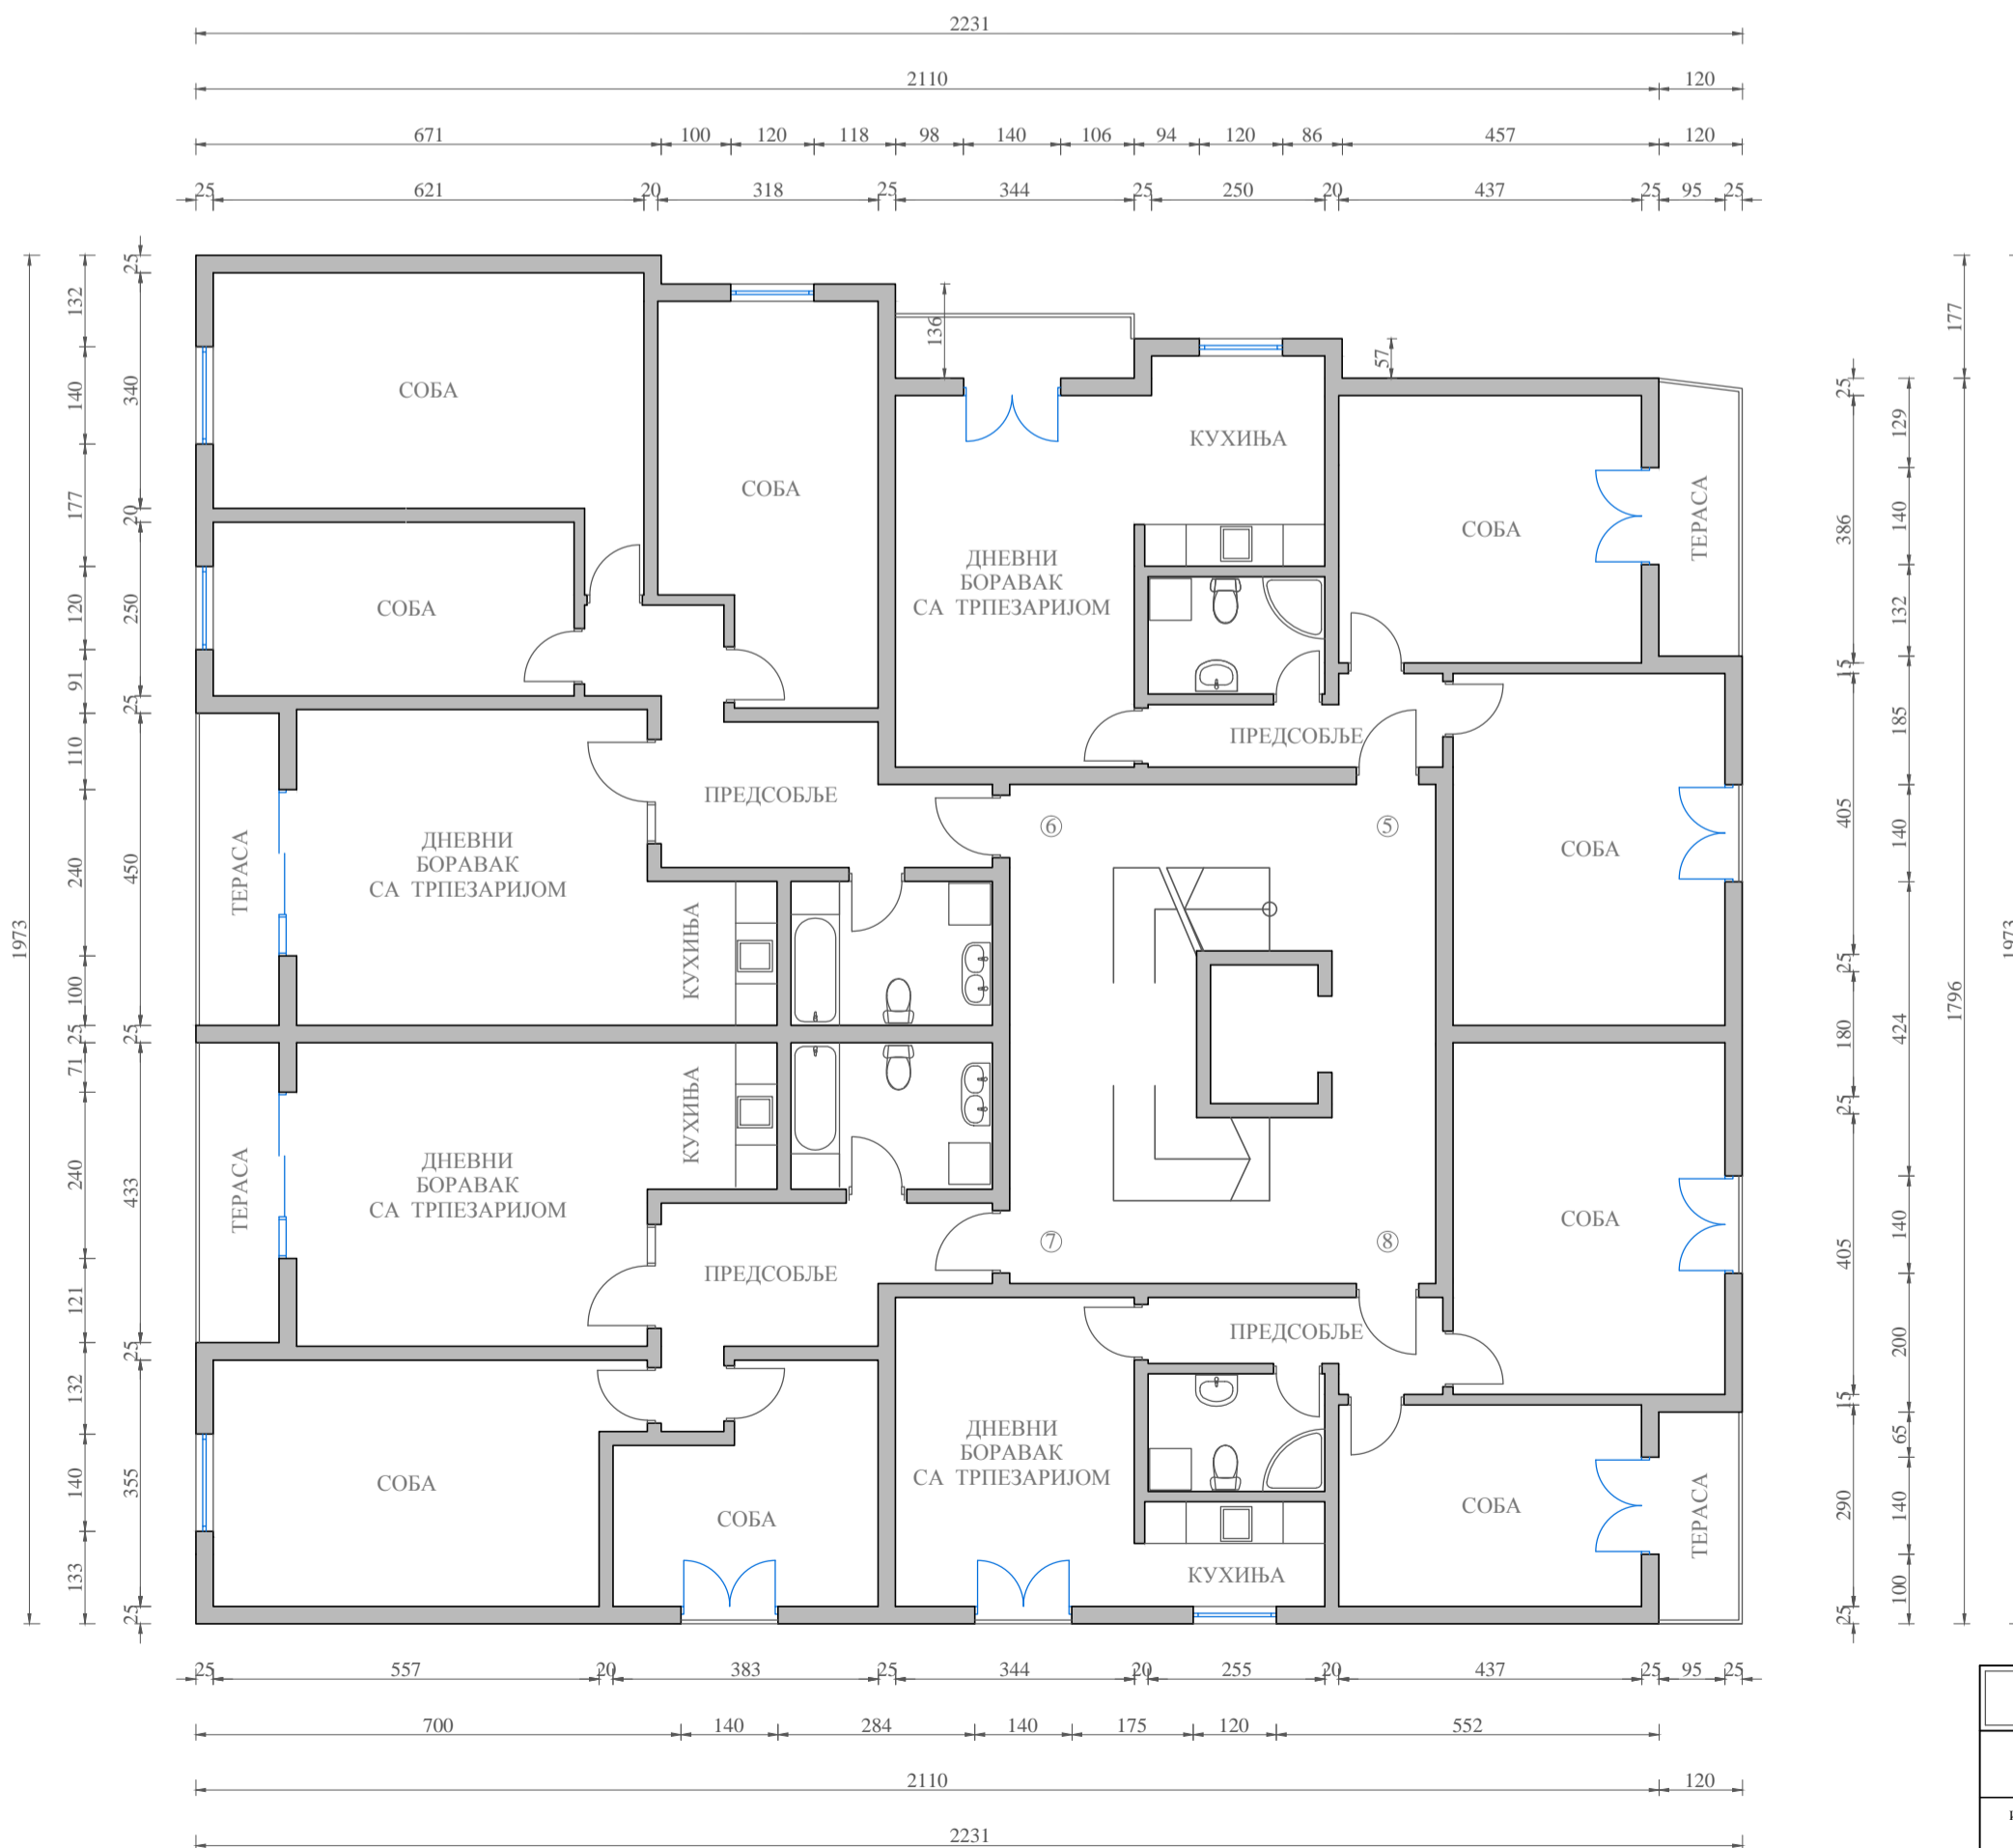

ОСНОВА ТИПСКОГ СПРАТА ВИШЕПОРОДИЧНОГ СТАМБЕНОГ ОБЈЕКТА P = 1:100

ПРИЗЕМЉЕ					
1	ТРОСОБАН СТАН	1	ПРЕДСОБЉЕ	паркет	4.50
		2	КУПАТИЛО	кер. пл.	4.32
		3	ДНЕ. СОБА СА ТРПЕ	паркет	17.07
		4	КУХИЊА	кер. пл.	5.58
		5	СОБА	паркет	12.66
		6	СОБА	паркет	11.00
УКУПНО :				55.13	

2	ЧЕТВОРОСАН СТАН	1	ПРЕДСОБЉЕ	паркет	11.51
		2	КУПАТИЛО	кер. пл.	6.03
		3	КУХИЊА	кер. пл.	3.89
		4	ДНЕ. СОБА СА ТРПЕ	паркет	23.03
		5	СОБА	паркет	10.02
		6	СОБА	паркет	13.42
		7	СОБА	паркет	13.59
		8	ТЕРАСА	кер. пл.	6.10
УКУПНО :				87.59	

3	С Л И К	УЛАЗ	кер. пл.	5.79
		ХОП - ХОДНИК	кер. пл.	31.27
		ЛИФТ		3.10
		СТЕПЕНИШТЕ	кер. пл.	8.28
УКУПНО				48.44

3	ТРОСОБАН СТАН	1	ПРЕДСОБЉЕ	паркет	9.48
		2	КУПАТИЛО	кер. пл.	6.13
		3	ДНЕ. СОБА СА ТРПЕ	паркет	22.14
		4	КУХИЊА	кер. пл.	3.96
		5	СОБА	паркет	11.43
		6	СОБА	паркет	16.22
		7	ТЕРАСА	кер. пл.	4.27
УКУПНО :				73.63	

4	ТРОСОБАН СТАН	1	ПРЕДСОБЉЕ	паркет	4.72
		2	КУПАТИЛО	кер. пл.	4.32
		3	ДНЕ. СОБА СА ТРПЕ	паркет	15.33
		4	КУХИЊА	кер. пл.	4.05
		5	СОБА	паркет	12.66
		6	СОБА	паркет	11.00
УКУПНО :				52.08	

ОСНОВА ТИПСКОГ СПРАТА - 1,2,3,4					
1	ТРОСОБАН СТАН	1	ПРЕДСОБЉЕ	паркет	4.50
		2	КУПАТИЛО	кер. пл.	4.32
		3	ДНЕ. СОБА СА ТРПЕ	паркет	18.44
		4	КУХИЊА	кер. пл.	8.10
		5	ТЕРАСА	кер. пл.	3.02
		6	СОБА	паркет	16.84
		7	СОБА	паркет	19.89
		8	ТЕРАСА	кер. пл.	4.48
УКУПНО :				79.59	

2	ЧЕТВОРОСАН СТАН	1	ПРЕДСОБЉЕ	паркет	11.51
		2	КУПАТИЛО	кер. пл.	6.03
		3	КУХИЊА	кер. пл.	3.89
		4	ДНЕ. СОБА СА ТРПЕ	паркет	23.03
		5	СОБА	паркет	13.03
		6	СОБА	паркет	22.17
		7	СОБА	паркет	16.84
		8	ТЕРАСА	кер. пл.	5.18
УКУПНО :				101.68	

3	С Л И К	УЛАЗ	кер. пл.	5.79
		ХОП - ХОДНИК	кер. пл.	31.27
		ЛИФТ		3.10
		СТЕПЕНИШТЕ	кер. пл.	8.28
УКУПНО				48.44

3	ТРОСОБАН СТАН	1	ПРЕДСОБЉЕ	паркет	9.48
		2	КУПАТИЛО	кер. пл.	6.13
		3	ДНЕ. СОБА СА ТРПЕ	паркет	22.14
		4	КУХИЊА	кер. пл.	3.96
		5	СОБА	паркет	11.43
		6	СОБА	паркет	20.48
		7	ТЕРАСА	кер. пл.	4.98
УКУПНО :				78.60	

4	ТРОСОБАН СТАН	1	ПРЕДСОБЉЕ	паркет	4.72
		2	КУПАТИЛО	кер. пл.	4.32
		3	ДНЕ. СОБА СА ТРПЕ	паркет	15.33
		4	КУХИЊА	кер. пл.	4.05
		5	СОБА	паркет	12.66
		6	СОБА	паркет	19.89
		7	ТЕРАСА	кер. пл.	3.48
УКУПНО :				64.47	

ПРЕДУЗЕЋЕ ЗА ПРОЈЕКТОВАЊЕ, ГРАЂЕВИНАРСТВО И ИНЖЕЊЕРИНГ ИВИЋ & КО		БРОЈ ПРОЈЕКТА 118 / 2016	
УРБАНИСТИЧКИ ПРОЈЕКАТ за изградњу објекта за колективно становање П+4 на кат. парцел. 5497 К.О. Велика Плана I			
ИНВЕСТИТОРИ	„KRUNA TOURS „д.о.о. Мали Зворник, ул. Светосавска 35 Костуревин Драган		
ЦРТЕЖ	ИДЕЛНО АРХИТЕКТОНСКО РЕШЕЊЕ ВИШЕПОРОДИЧНОГ СТАМБЕНОГ ОБЈЕКТА		
ОДГОВ. УРБАНИСТА	Н. Урошевић, дипл. инж. арх.		БРОЈ ЦРТЕЖА
САРАДНИК			7
САРАДНИК			
ДИРЕКТОР ИВИЋ ЗОРАН, дипл. инж. грађ.	РАЗМЕРА 1 : 100	ДАТУМ ИЗРАДЕ ноцембар 2016. год.	