



A


ОСНОВА ПРИЗЕМЉА ТОВИЛИШТА - ХАЛЕ ЗА УЗГОЈ ПИЛИЊА P = 1:180

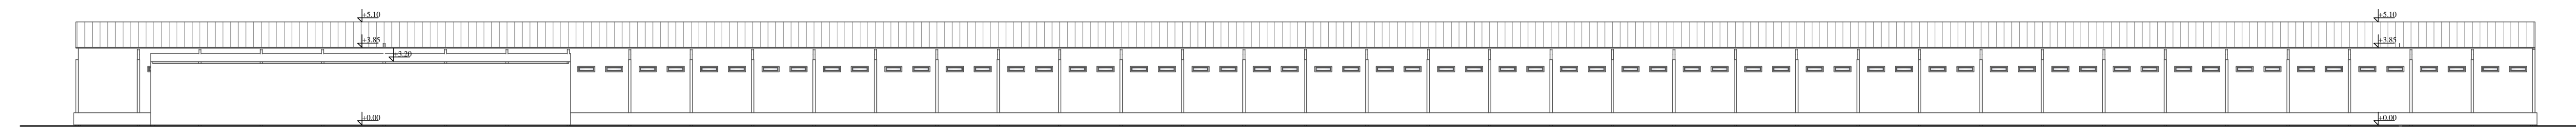


ПОДУЖНИ, БОЧНИ ЈУГОЗАПАДНИ ИЗГЛЕД P = 1:180

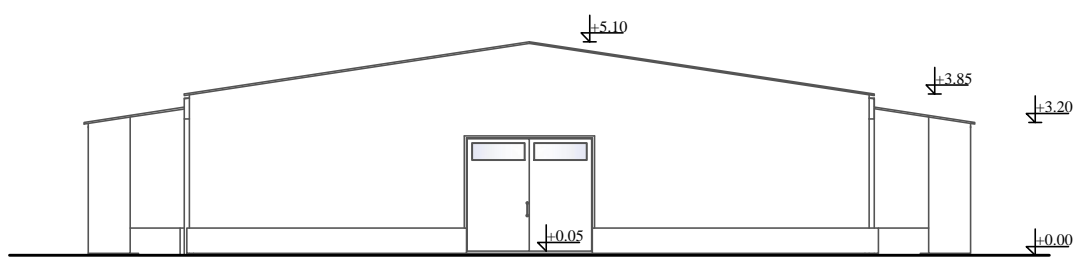


ПРЕДЊИ - СЕВЕРОЗАПАДНИ ИЗГЛЕД P = 1:180

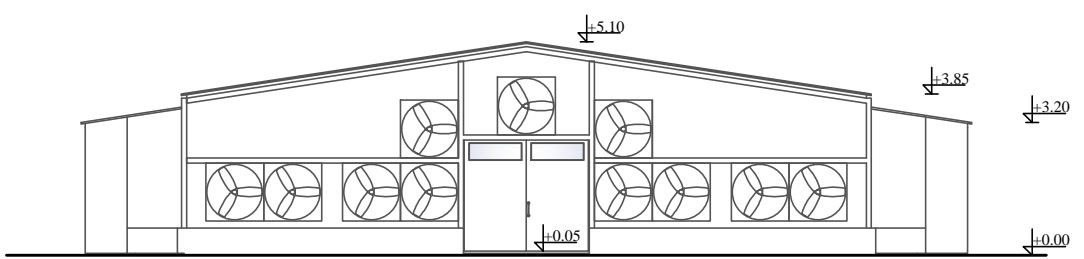

ЗАДЊИ - ЈУГОИСТИЧНИ ИЗГЛЕД P = 1:180

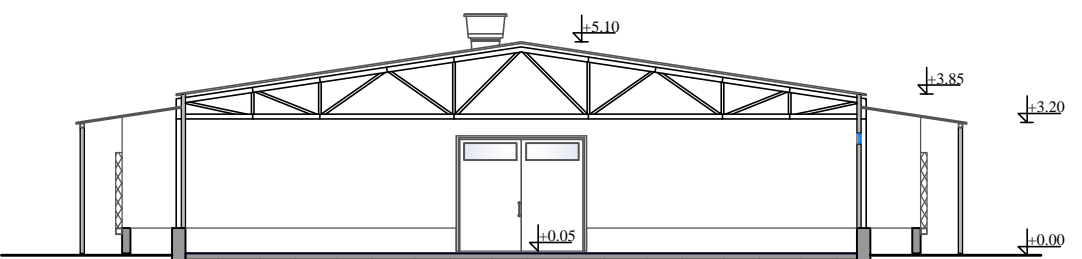

ПОПРЕЧНИ ПРЕСЕК А - А P = 1:180

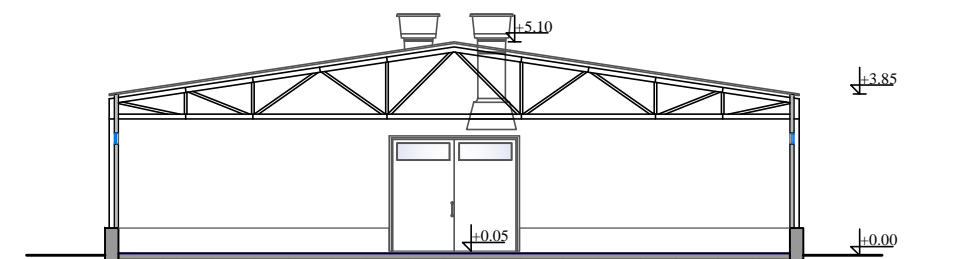

ПОПРЕЧНИ ПРЕСЕК Б - Б P = 1:180

| | | |
|--|--|---------------------------------|
| ПРЕДУЗЕЋЕ ЗА ПРОЈЕКТОВАЊЕ, ГРАЂЕВИНАРСТВО И ИНЖЕЊЕРИНГ ИЛИЋИЋ & КО | | БРОЈ ПРОЈЕКТА 11 / 2017 |
| УРБАНИСТИЧКИ ПРОЈЕКАТ за изградњу фарме за узгој и тов пилића са пратећим садржајима на катастарској парцели бр. 9004/5 К.О. Милошевац | | |
| ИНВЕСТИТОР | ПТПД „ЦМАНА“ доо Кривево, ул. Булевар ослобођења бр. 18 | БРОЈ ЦРТЕЖА 8 |
| ЦРТЕЖ | ИДЕЈНО АРХИТЕКТОНСКО РЕШЕЊЕ ОСНОВА, ИЗГЛЕДИ И ПРЕСЕЦИ ОБЈЕКТА | |
| ОДГОВ. УРБАНИСТА | Н. Урошевић, дипл. инж. арх. | ДАТУМ ИЗРАДЕ јуни 2017. год. |
| САРАДНИК | | |
| САРАДНИК | | РАЗМЕРА 1:180 |
| ДИРЕКТОР ИЛИЋИЋ ЗОРАН, дипл. инж. грађ. | | |