


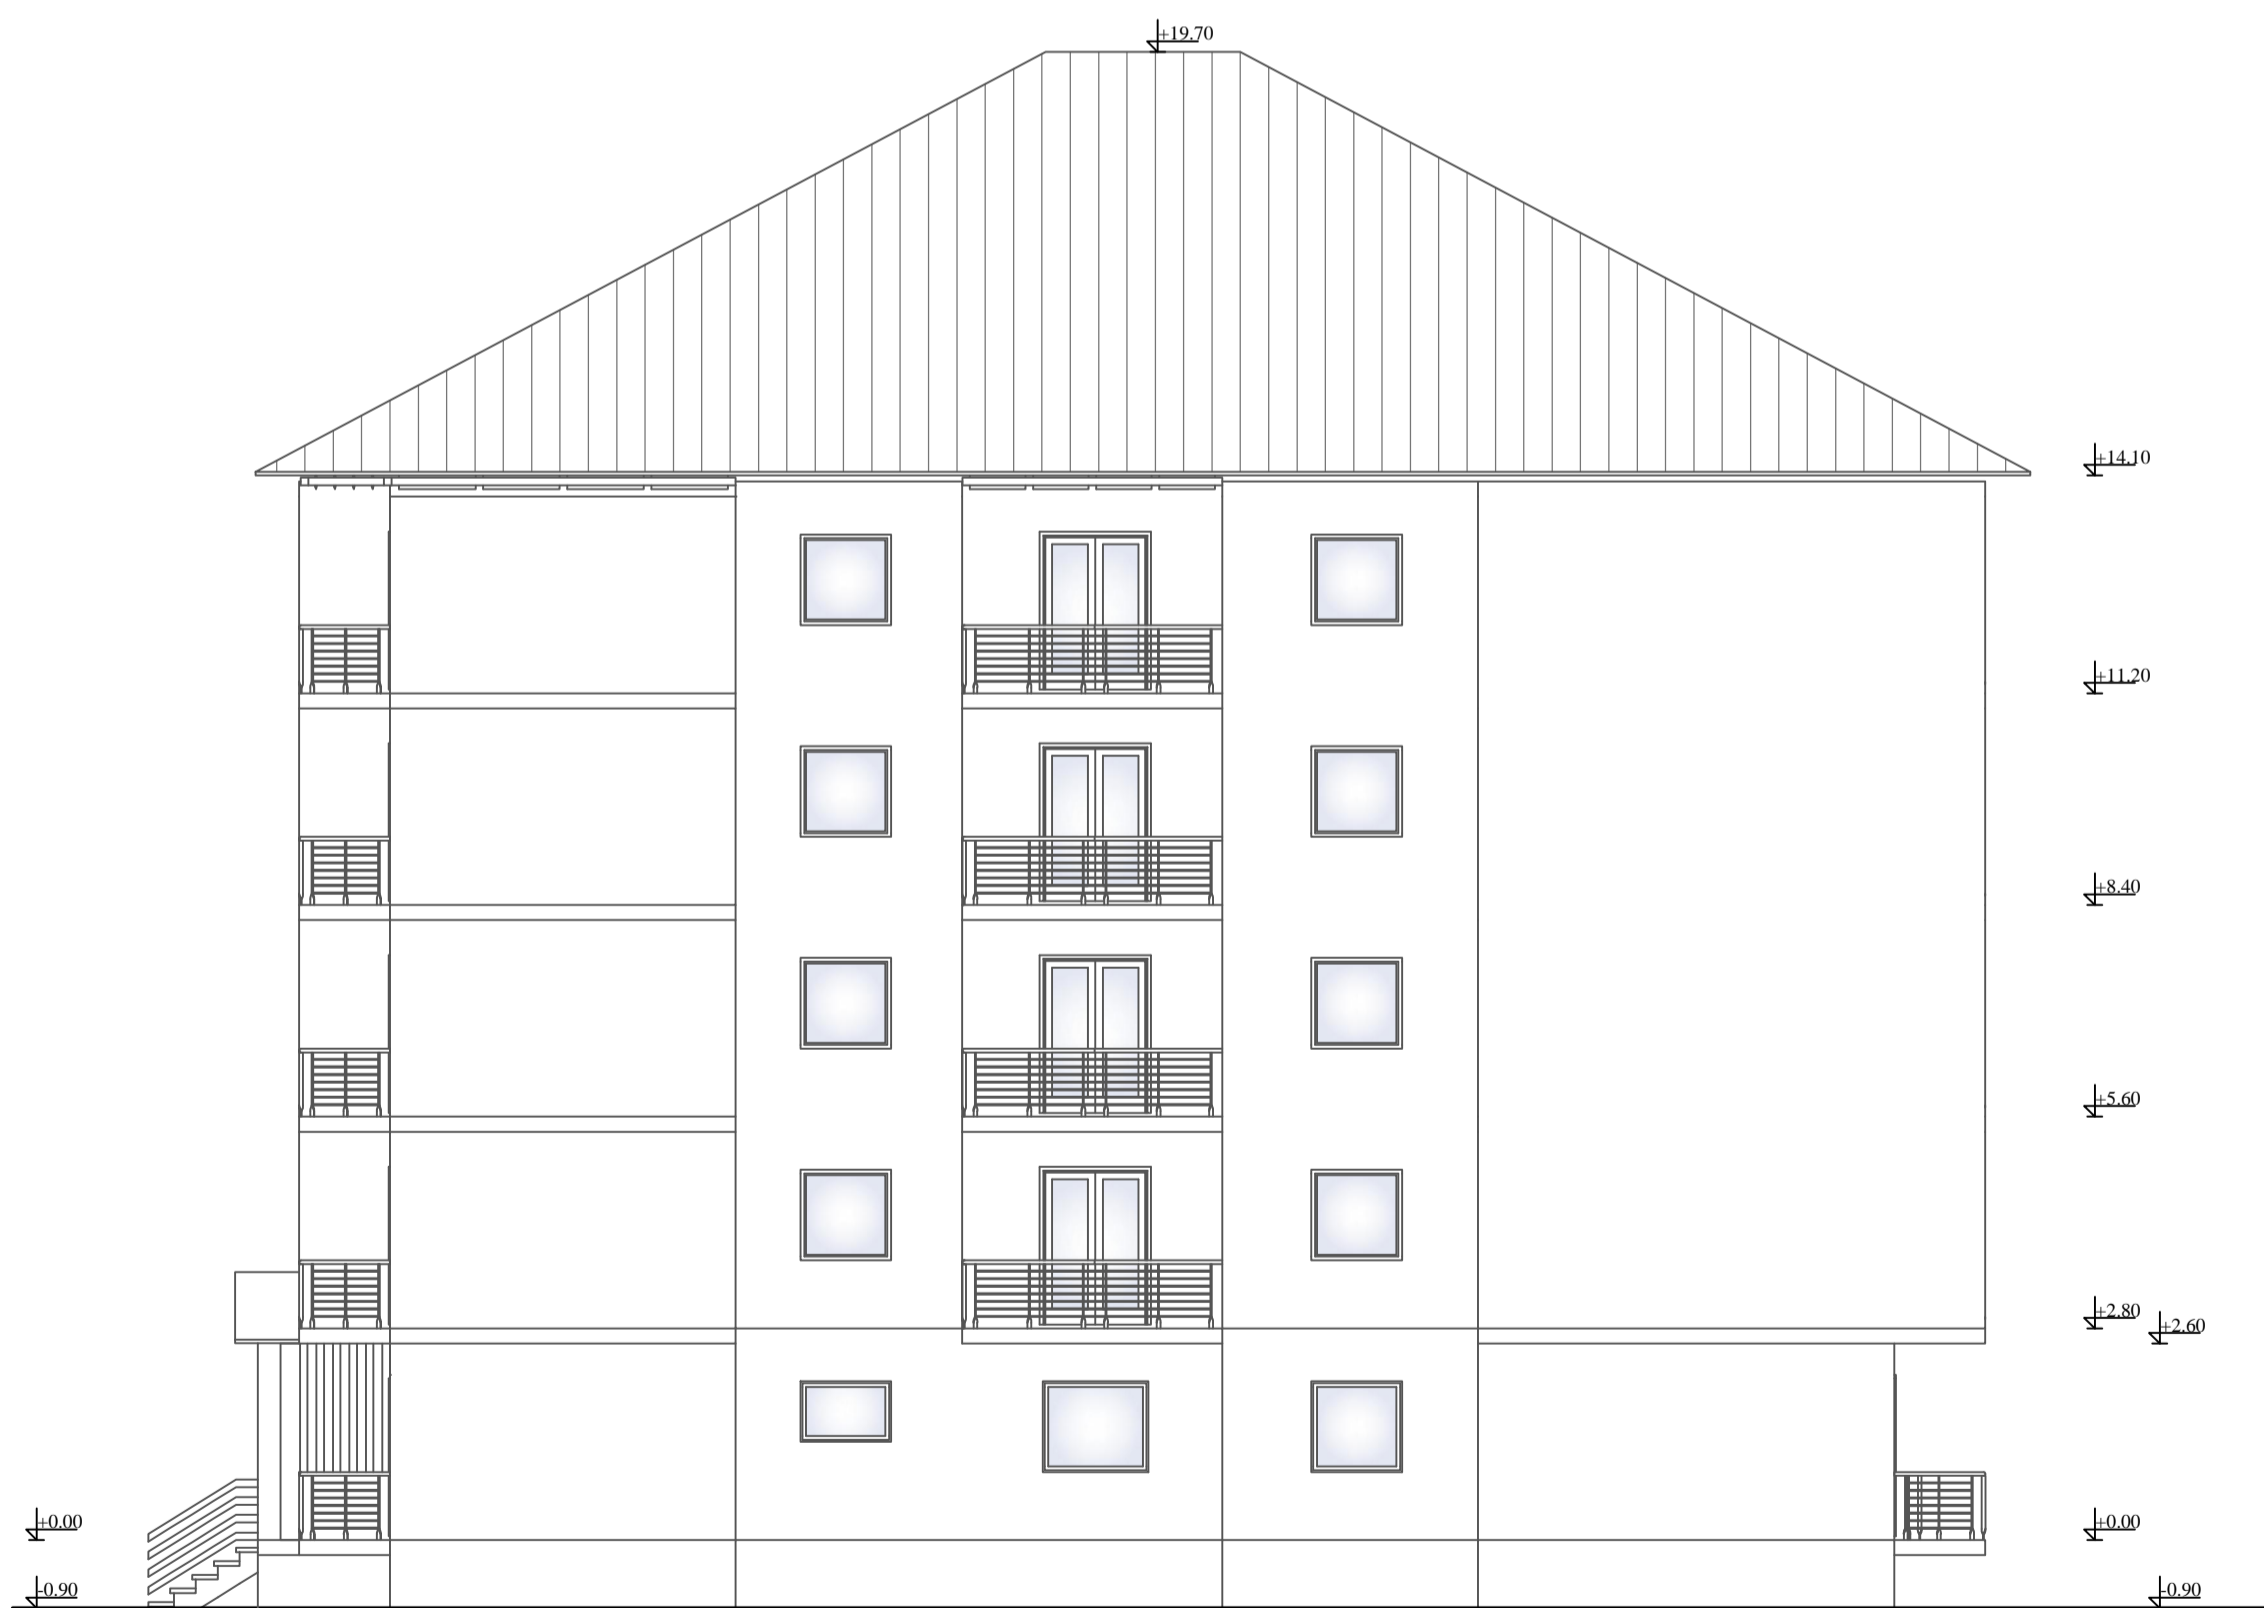

ПРЕДЊИ - СЕВЕРОИСТОЧНИ ИЗГЛЕД ОБЈЕКТА ПРЕМА УЛИЦИ КРАЉА АЛЕКСАНДРА Р = 1:100



БОЧНИ - СЕВЕРОЗАПАДНИ ИЗГЛЕД ОБЈЕКТА ПРЕМА ИНТЕРНОЈ САОБРАЋАЛНИЦИ Р = 1:100

ПРЕДУЗЕЋЕ ЗА ПРОЈЕКТОВАЊЕ, ГРАЂЕВИНАРСТВО И ИНЖЕЊЕРИНГ ИЛИЋИ & КО		БРОЈ ПРОЈЕКТА 118 / 2016	
УРБАНИСТИЧКИ ПРОЈЕКАТ за изградњу објекта за колективно становање П+4 на кат. парцел. 5497 К.О. Велика Плана 1			
ИНВЕСТИТОРИ	„KRUNA TOURS“ д.о.о. Мали Зворник, ул. Светосавска 35 Костјерчевић Драган		
ЦРТЕЖ	ИДЕЛНО АРХИТЕКТОНСКО РЕШЕЊЕ ВИШЕПОРОДИЧНОГ СТАМБЕНОГ ОБЈЕКТА		
ОДГОВ. УРБАНИСТА	Н. Урошевић, дипл. инж. арх.		БРОЈ ЦРТЕЖА
САРАДНИК			8
САРАДНИК			
ДИРЕКТОР ИЛИЋИ ЗОРАН, дипл. инж. грађ.	РАЗМЕРА 1 : 100	ДАТУМ ИЗРАДЕ ноцембар 2016. год.	