




ПОДУЖНИ, ЗАПАДНИ ИЗГЛЕД КОТЛАРНИЦЕ - P = 1:100

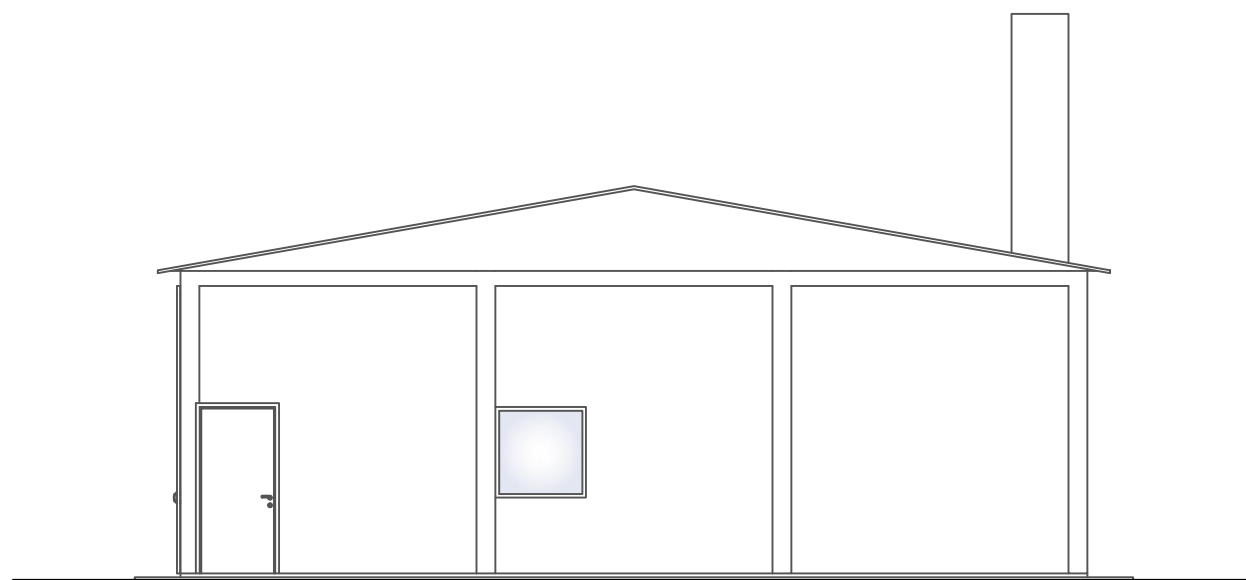

ПОПРЕЧНИ, ЈУЖНИ ИЗГЛЕД КОТЛАРНИЦЕ - P = 1:100

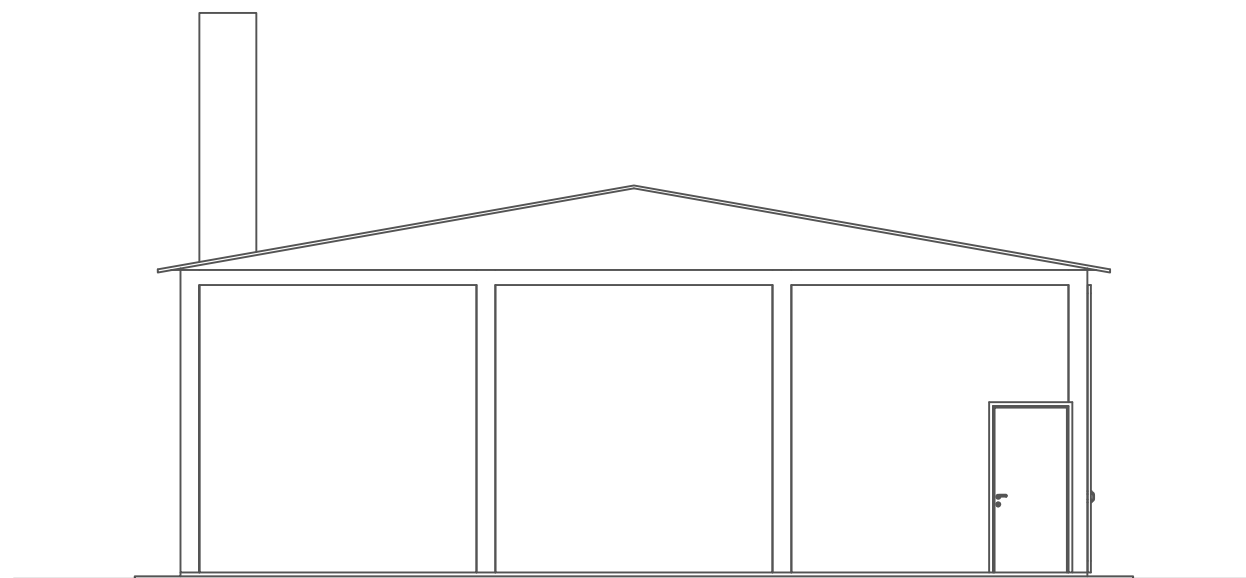

ПОПРЕЧНИ, СЕВЕРНИ ИЗГЛЕД КОТЛАРНИЦЕ - P = 1:100

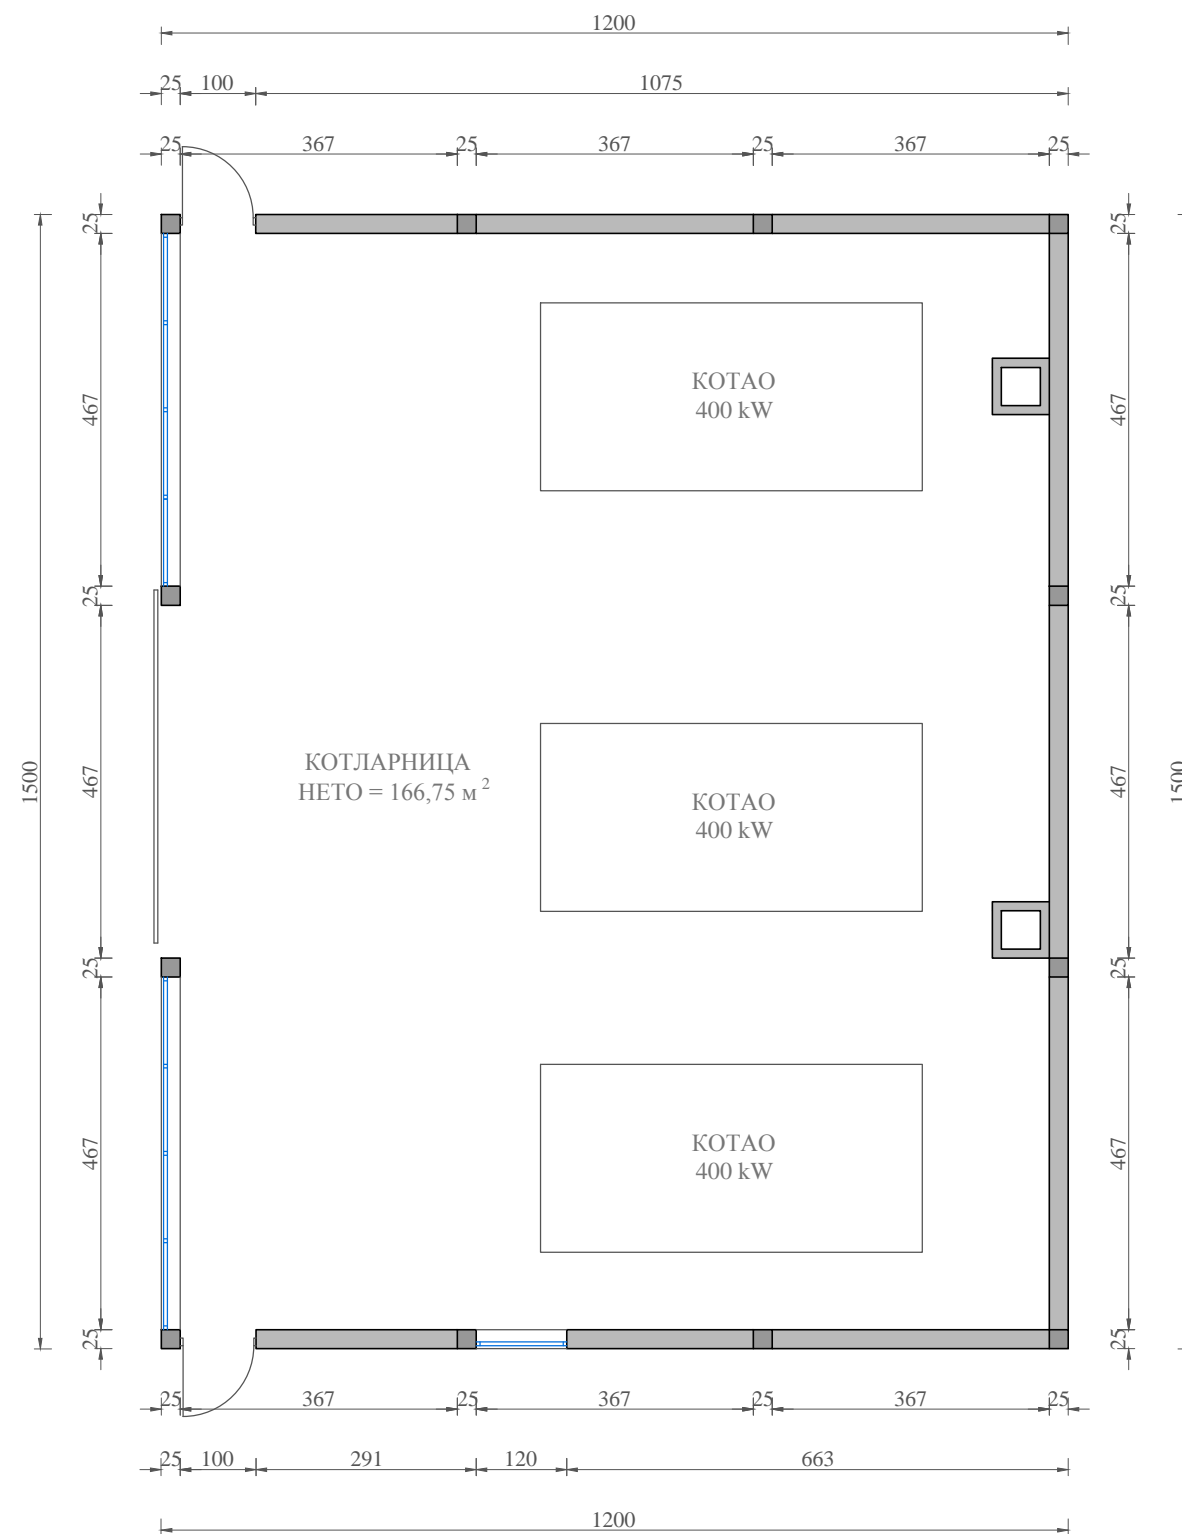

| | | | |
|--|--|---------------------------------|-------------|
| ПРЕДУЗЕЋЕ ЗА ПРОЈЕКТОВАЊЕ, ГРАЂЕВИНАРСТВО И ИНЖЕЊЕРИНГ ИЛИЋ & КО | | БРОЈ ПРОЈЕКТА 11 / 2017 | |
| УРБАНИСТИЧКИ ПРОЈЕКАТ за изградњу фарме за узгој и тов пилица са прагеним садржајима на катастарској парцели бр. 9004/5 К.О. Милошевац | | | |
| ИНВЕСТИТОР | ПТПД „ЦМАНА“ доо Крњево, ул. Булевар ослобођења бр. 18 | | |
| ЦРТЕЖ | ИДЕЛНО АРХИТЕКТОНСКО РЕШЕЊЕ ОСНОВА ПРЗЕМЉА И ИЗГЛЕДИ КОТЛАРНИЦЕ | | |
| ОДГОВ. УРБАНИСТА | Н. Урошевић, дипл. инж. арх. | | БРОЈ ЦРТЕЖА |
| САРАДНИК | | | 9 |
| САРАДНИК | | | |
| ДИРЕКТОР ИЛИЋ ЗОРАН, дипл. инж. грађ. | РАЗМЕРА 1 : 100 | ДАТУМ ИЗРАДЕ јули 2017. год. | |