


ИЗВОД ИЗ ПЛАНА ГЕНЕРАЛНЕ РЕГУЛАЦИЈЕ - НАМЕНА ПОВРШИНА



ИЗВОД ИЗ ПЛАНА - ПОЛОЖАЈ РЕГУЛАЦИОНИХ И ГРАЂЕВИНСКИХ ЛИНИЈА

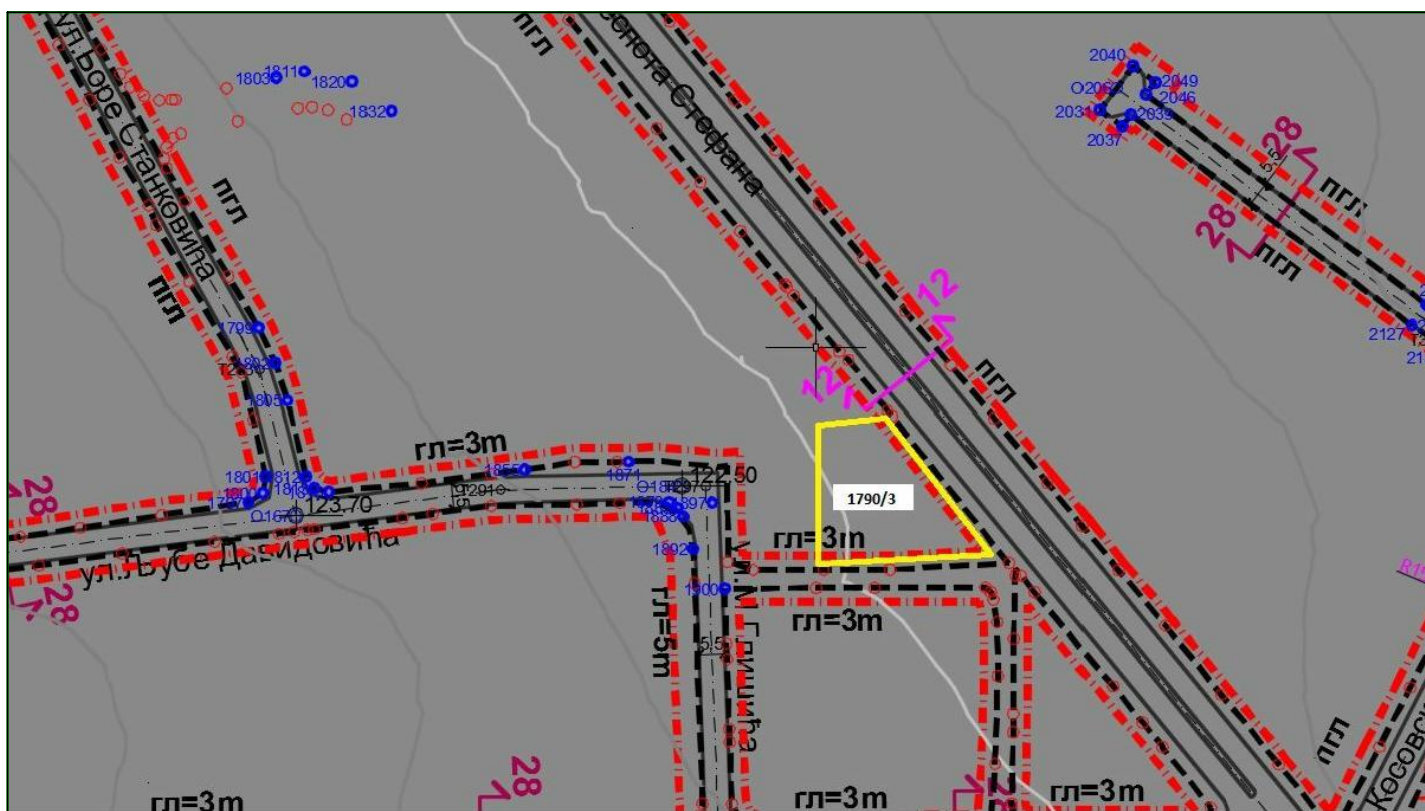

ПРЕДУЗЕЋЕ ЗА ПРОЈЕКТОВАЊЕ, НАДЗОР, ИЗВОЂЕЊЕ, ИНЖЕЊЕРИНГ И ТРГОВИНУ ЕРКЕР Д.О.О. Велика Плана		БРОЈ ПРОЈЕКТА 6 / 2017	
УРБАНИСТИЧКИ ПРОЈЕКАТ за изградњу објекта за колективно становање П+4 на кат. парцел. 1790/3 К.О. Велика Плана I			
ИНВЕСТИТОР	Златко Николић, Трновче, ул. Николе Јовановића бр. 3		
ЦРТЕЖ	ИЗВОД ИЗ ПЛАНА ВИШЕГ РЕДА		
ОДГОВ. УРБАНИСТА	Н. Урошевић, дипл. инж. арх.		БРОЈ ЦРТЕЖА <b>2</b>
САРАДНИК			
САРАДНИК			
ДИРЕКТОР В. ВЕСЕЛИНОВ, дипл. инж. грађ.	РАЗМЕРА	ДАТУМ ИЗРАДЕ мај 2017. год.	