



ЛЕГЕНДА :

- ГРАНИЦА ОБУХВАТА ПРОЈЕКТА
- 1790 КАТАСТАРСКИ БРОЈ ПАРЦЕЛЕ
- ЕЛЕМЕНТИ ХОРИЗОН. РЕГУЛАЦИЈЕ
- РЕГУЛАЦИОНА ЛИНИЈА
- МЕЂНА ЛИНИЈА СУСЕДНИХ ПАРЦЕЛА
- $\oplus +0.00$
 $\oplus 119.80$ НОВОПЛАНИРАНА ВИСИНСКА КОТА ТЕРЕНА
- ПРИЗЕМЉЕ НОВОПЛАНИРАНОГ ОБЈЕКТА
- КОМУНАЛНА ИНФРАСТРУКТУРА
- ЕЛЕКТРОДИСТРИБУЦИОНА МРЕЖА
- НОВОПЛАНИРАНИ ПОДЗЕМНИ УЛИЧНИ РАЗВОД ЕЛЕКТРО ВОД ОД МБТС ДО РАЗВОДНОГ ОРМАРА
- РАЗВОДНИ ОРМАР
- ПОСТОЈЕЋИ БЕТОНСКИ СТУБ
- ВОДОВОДНА МРЕЖА
- ПОСТОЈЕЋА ТРАСА УЛИЧНОГ ВОДОВОДА $\phi 80$ (по условима дуж булевару Деспота Стефана)
- ПЛАНИРАНА ТРАСА ИНТЕРНОГ ВОДОВОДА ПЕ ДН 90
- ПЛАНИРАНА ПОЗИЦИЈА ВОДОМЕРНОГ ОКНА
- КАНАЛИЗАЦИОНА МРЕЖА
- $\phi K \phi 200$ ПОСТОЈЕЋА УЛИЧНА ТРАСА ФЕКАЛНЕ КАНАЛИЗ.
- $\phi BK \phi 160$ ПЛАНИРАНА ТРАСА ИНТЕРНЕ ФЕКАЛНЕ КАНАЛИЗ.
- ПЛАНИРАНО РЕВИЗИОНО ОКНО - ШАХТ
- УЛИЧНА КАНАЛИЗАЦИОНА ШАХТА
- МРЕЖА ТК ИНСТАЛАЦИЈА
- ПОСТОЈЕЋА ТРАСА ТК КАБЛОВА
- ГАСОВОДНА МРЕЖА
- НОВОПЛАНИРАНИ УЛИЧНИ ГАСОВОД

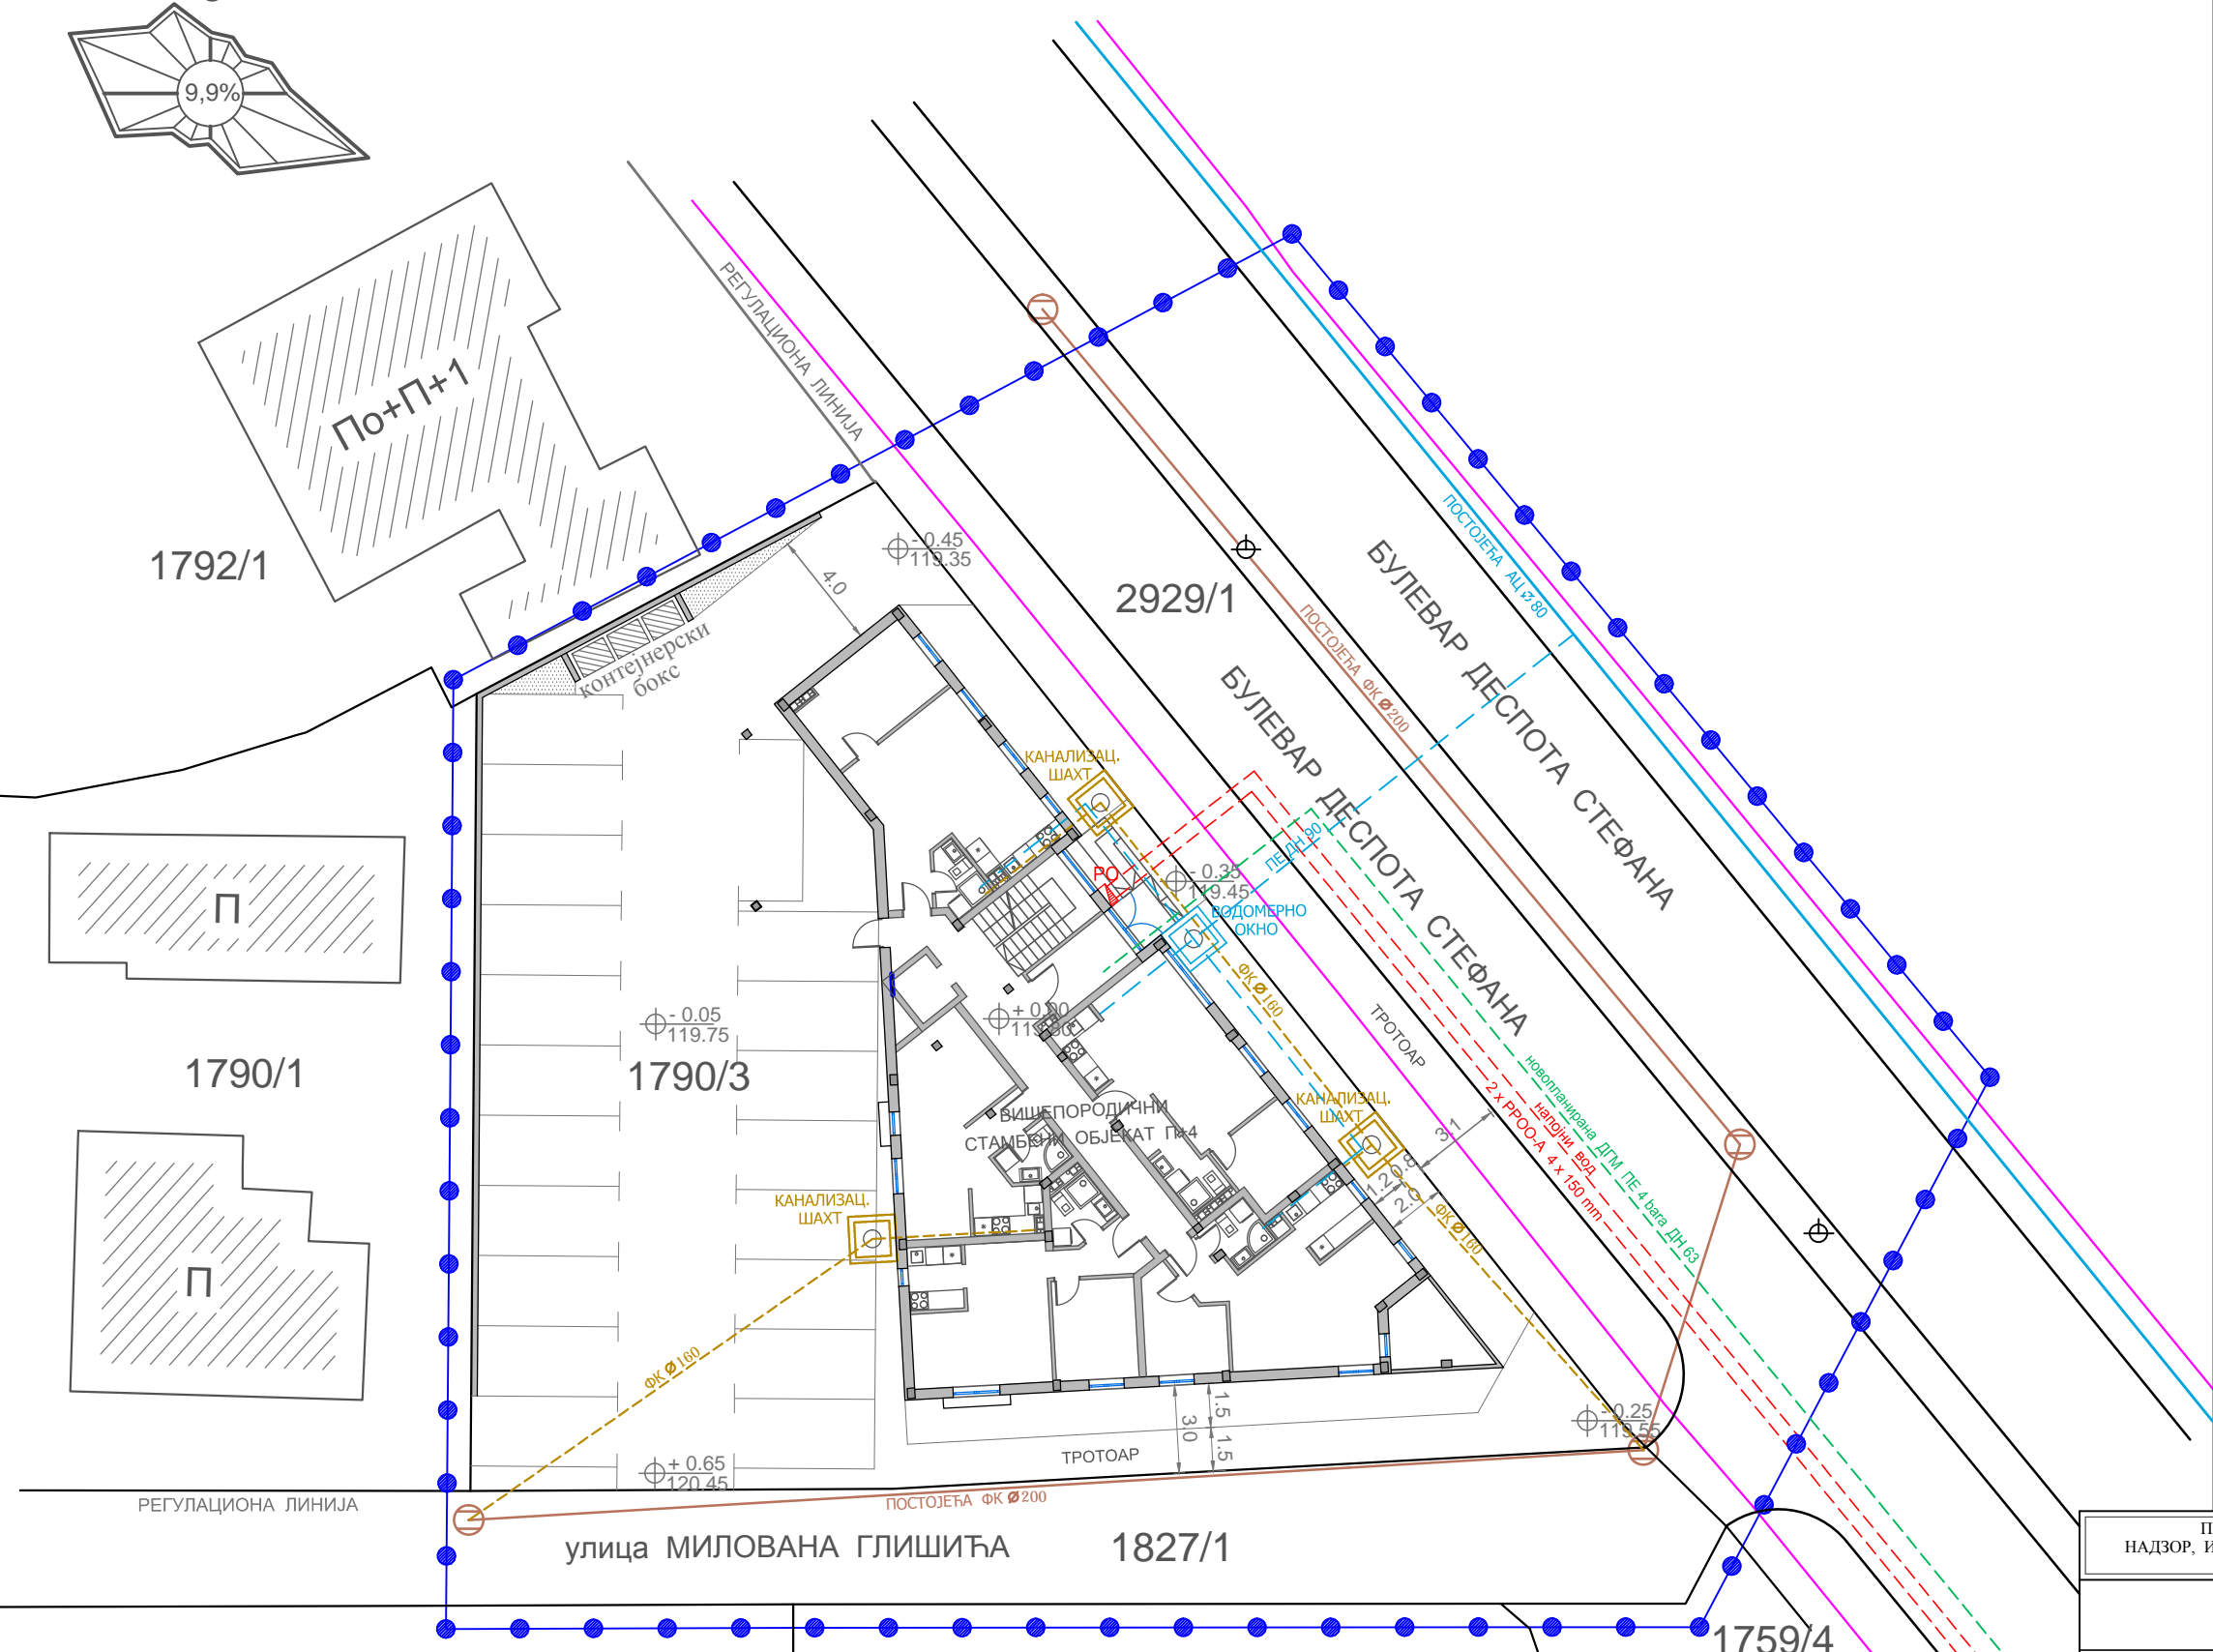

ПРЕДУЗЕЋЕ ЗА ПРОЈЕКТОВАЊЕ, НАДЗОР, ИЗВОЂЕЊЕ, ИНЖЕЊЕРИНГ И ТРГОВИНУ ЕРКЕР Д.О.О. Велика Плана		БРОЈ ПРОЈЕКТА 6 / 2017
УРБАНИСТИЧКИ ПРОЈЕКАТ за изградњу објекта за колективно становање П+4 на кат. парцел. 1790/3 К.О. Велика Плана I		
ИНВЕСТИТОР	Златко Николић, Трновче, ул. Николе Јовановића бр. 3	
ЦРТЕЖ	ПЛАН ИНФРАСТРУКТУРНИХ СИСТЕМА	
ОДГОВ. УРБАНИСТА	Н. Урошевић, дипл. инж. арх.	БРОЈ ЦРТЕЖА
САРАДНИК		5
САРАДНИК		
ДИРЕКТОР В. ВЕСЕЛИНОВ, дипл. инж. грађ.	РАЗМЕРА 1 : 250	ДАТУМ ИЗРАДЕ мај 2017. год.

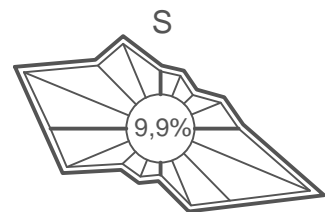