


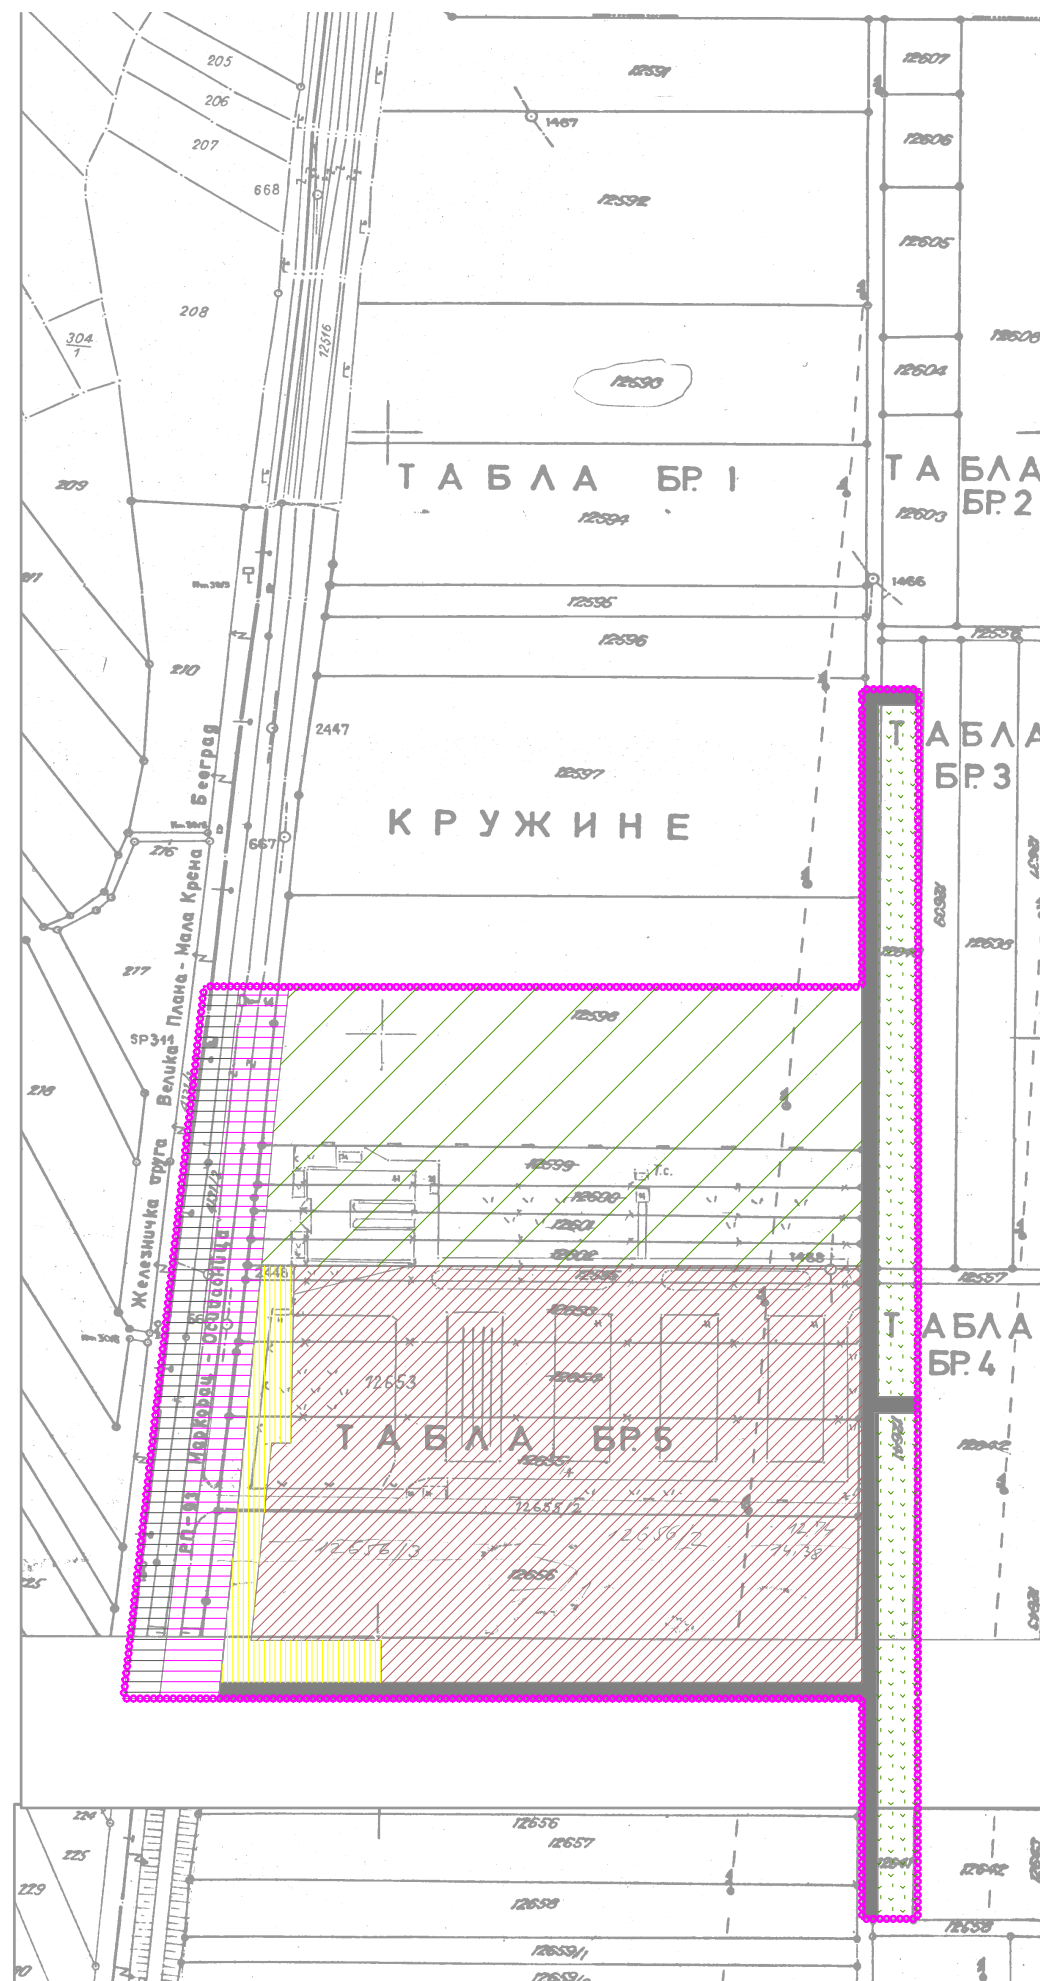

PLAN DETALJNE REGULACIJE ZA IZMEŠTANJE NEKATEGORISANOG PUTA (deo k.p.br. 12554) u KO Krnjevo

- Postojeća funkcionalna organizacija -

LEGENDA

----- ГРАНИЦА ПЛАНА

ZEMLJIŠTE JAVNE NAMENE

- ██ НЕКАТЕГОРИСАНИ ПУТ
- ▬ ДРЖАВНИ ПУТ 2. РЕДА R-214 (Bul. oslobođenja)
- ▬ ЖЕЛЕЗНИЧКА ПРУГА Velika Plana - Mala Krana

OSTALO GRAĐEVINSKO ZEMLJIŠTE

- ▨ КОМПЛЕКС ДИС доо КРЊЕВО
- ▨ ПАРКИНГ УЗ КОМПЛЕКС ДИС доо КРЊЕВО

POLJOPRIVREDNO ZEMLJIŠTE

- ▨ NJIVA
- ▨ UTRINA

BB inženjering BOGDANOVIC				PLAN DETALJNE REGULACIJE - izmeštanje dela nekategorisanog puta u Krnjevu -			
AUTOR	BB inženjering BOGDANOVIC Velika Plana, Nikole Pešića 41			FAZA	NACRT PLANA		
ODGOVORNE URBANISTA	Vladislava Živanović-Ristović, dia			PRILOG	Postojeća funkcionalna organizacija		
SARADNICI	Ivan Bogdanović, dia Bilagoje Bogdanović, dig						
IMETO Velika Plana	DATA mart 2012.	IMETO PROJEKTA PDR 01/11	RAZMERA 1:2.500	LIST BROJ	01		