

ЛЕГЕНДА :

- ГРАНИЦА ОБУХВАТА ПРОЈЕКТА
- 5497 КАТАСТАРСКИ БРОЈ ПАРЦЕЛЕ

- ЕЛЕМЕНТИ ХОРИЗОН. РЕГУЛАЦИЈЕ
- РЕГУЛАЦИОНА ЛИНИЈА
- МЕЂНА ЛИНИЈА СУСЕДНИХ ПАРЦЕЛА
- ПРОПИСАНА ГРАЂЕВИНСКА ЛИНИЈА
- БОЧНА И ЗАДЊА ГРАЂЕВИНСКА ЛИНИЈА

- ЕЛЕМЕНТИ ВЕРТИКАЛ. РЕГУЛАЦИЈЕ
- 127.80 ПОСТОЈЕЋА ВИСИНСКА КОТА ТЕРЕНА
- ±0.00 / 128.80 НОВОПЛАНИРАНА ВИСИНСКА КОТА ТЕРЕНА

- ЕЛЕМЕНТИ ПЛАНИРАНЕ ИЗГРАДЊЕ
- ▭ ПРИЗЕМЉЕ НОВОПЛАНИРАНОГ ОБЈЕКТА
- ▭ ГАБАРИТ СПРАТНИХ ЕТАЖА
- ▭ ТРАВНАТЕ - ЗЕМЉАНЕ ПОВРШИНЕ
- Гпс КООРДИНАТЕ ГРАЂЕВИНСКИХ ЛИНИЈА
- Ос КООРДИНАТЕ ТЕМЕНА ОБЈЕКТА


- ЕЛЕМЕНТИ САОБРАЋАЈА
- ГЛАВНА, ПРИСТУПНА САОБРАЋАЈНИЦА - КРАЉА АЛЕКСАНДРА
- ИНТЕРНА САОБРАЋАЈНИЦА НА ПАРЦЕЛИ
- ▭ ПАРКИНГ ПОВРШИНА ПУТНИЧКИХ ВОЗИЛА

КООРДИНАТЕ ТЕМЕНА ОБЈЕКТА

Бр.	Y	X
O1	7505858.19	4909437.17
O2	7505847.87	4909450.67
O3	7505844.24	4909447.90
O4	7505843.90	4909448.34
O5	7505838.78	4909444.43
O6	7505838.30	4909445.06
O7	7505835.62	4909443.00
O8	7505835.37	4909443.33
O9	7505830.99	4909439.99
O10	7505842.38	4909425.08

КООРДИНАТЕ ТЕМЕНА ГРАЂЕВИНСКИХ ЛИНИЈА

Бр.	Y	X
Гп1	7505858.40	4909437.32
Гп2	7505845.39	4909453.82
Гп3	7505851.62	4909453.99
Гп4	7505815.01	4909432.50

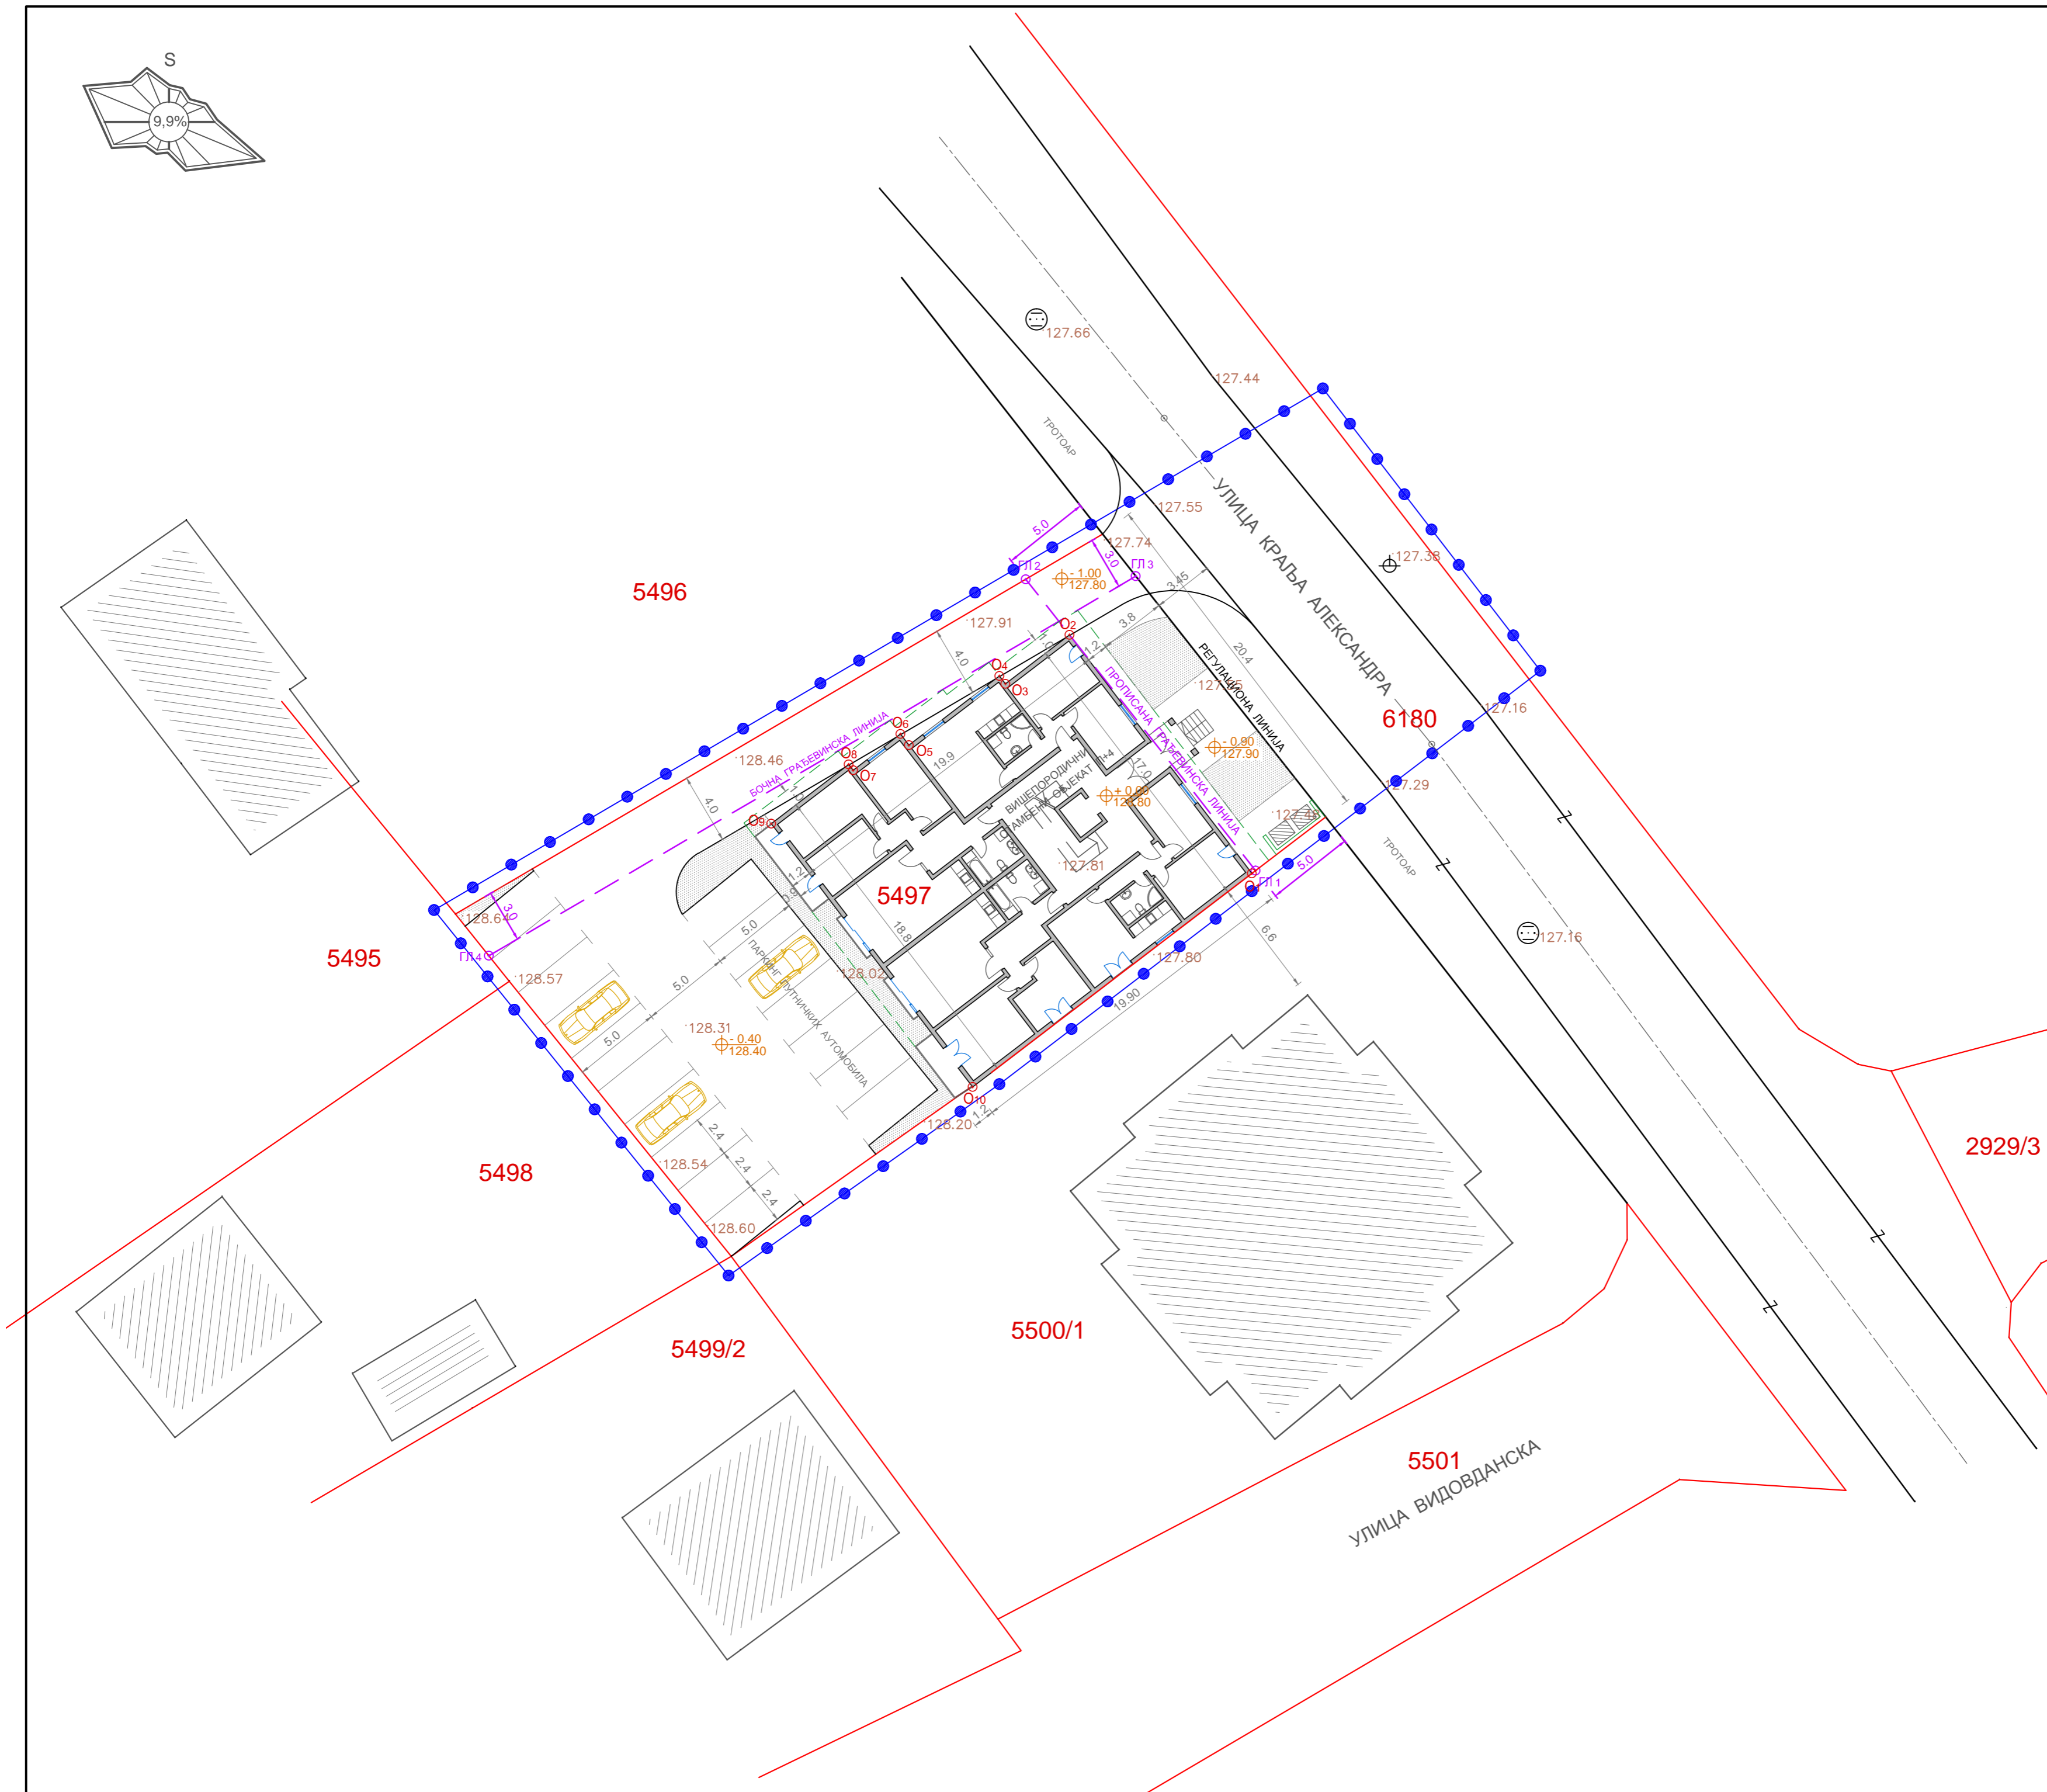

ПРЕДУЗЕЋЕ ЗА ПРОЈЕКТОВАЊЕ, ГРАЂЕВИНАРСТВО И ИНЖЕЊЕРИНГ ИЛИЋ & КО		БРОЈ ПРОЈЕКТА 118 / 2016
УРБАНИСТИЧКИ ПРОЈЕКАТ за изградњу објекта за колективно становање П+4 на кат. парцел. 5497 К.О. Велика Плана I		
ИНВЕСТИТОР	„KRUNA TOURS“ д.о.о. Мали Зворник, ул. Светосавска 35 Костјерчев Драган	
ЦРТЕЖ	СИТУАЦИОНИ ПЛАН РЕГУЛАЦИОНО И НИВЕЛАЦИОНО РЕШЕЊЕ	
ОДГОВ. УРБАНИСТА	Н. Урошевић, дипл. инж. арх.	БРОЈ ЦРТЕЖА 3
САРАДНИК		
ДИРЕКТОР ИЛИЋ ЗОРАН, дипл. инж. грађ.	РАЗМЕРА 1 : 250	ДАТУМ ИЗРАДЕ новембар 2016. год.