


- ЛЕГЕНДА :**
- ГРАНИЦА ОБУХВАТА ПРОЈЕКТА
 - 5497 КАТАСТАРСКИ БРОЈ ПАРЦЕЛЕ
 - ЕЛЕМЕНТИ ХОРИЗОН. РЕГУЛАЦИЈЕ
 - РЕГУЛАЦИОНА ЛИНИЈА
 - МЕЂНА ЛИНИЈА СУСЕДНИХ ПАРЦЕЛА
 - ПРОПИСАНА ГРАЂЕВИНСКА ЛИНИЈА
 - ▭ ПРИЗЕМЉЕ НОВОПЛАНИРАНОГ ОБЈЕКТА
 - ▭ ГАБАРИТ СПРАТНИХ ЕТАЖА
 - ЕЛЕМЕНТИ ВЕРТИКАЛ. РЕГУЛАЦИЈЕ
 - 127.80 ПОСТОЈЕЋА ВИСИНСКА КОТА ТЕРЕНА
 - ±0.00 / 128.80 НОВОПЛАНИРАНА ВИСИНСКА КОТА ТЕРЕНА
 - ЕЛЕМЕНТИ САОБРАЋАЈА
 - ГЛАВНА ПРИСТУПНА САОБРАЋАЈНИЦА
 - ИНТЕРНА САОБРАЋАЈНИЦА
 - ▭ ПАРКИНГ ПОВРШИНА
 - ▭ ТРОТОАРИ И СТАЗЕ
 - ▭ ТРАВНАТЕ - ЗЕМЉАНЕ ПОВРШИНЕ
 - Т₂ ТЕМЕ ОСЕ САОБРАЋАЈНИЦЕ
 - R2.0 РАДИЈУС КРИВИНЕ САОБРАЋАЈНИЦЕ
 - ПМ 5 БРОЈ ПАРКИНГ МЕСТА
 - ← НАГИБ И ОДВОЂАВАЊЕ САОБРАЋАЈНИЦЕ

КООРДИНАТЕ ТЕМЕНА САОБРАЋАЈНИЦЕ

Бр.	Y	X
T ₁	7505857.01	4909458.32
T ₂	7505820.90	4909437.13
T ₃	7505834.86	4909419.83

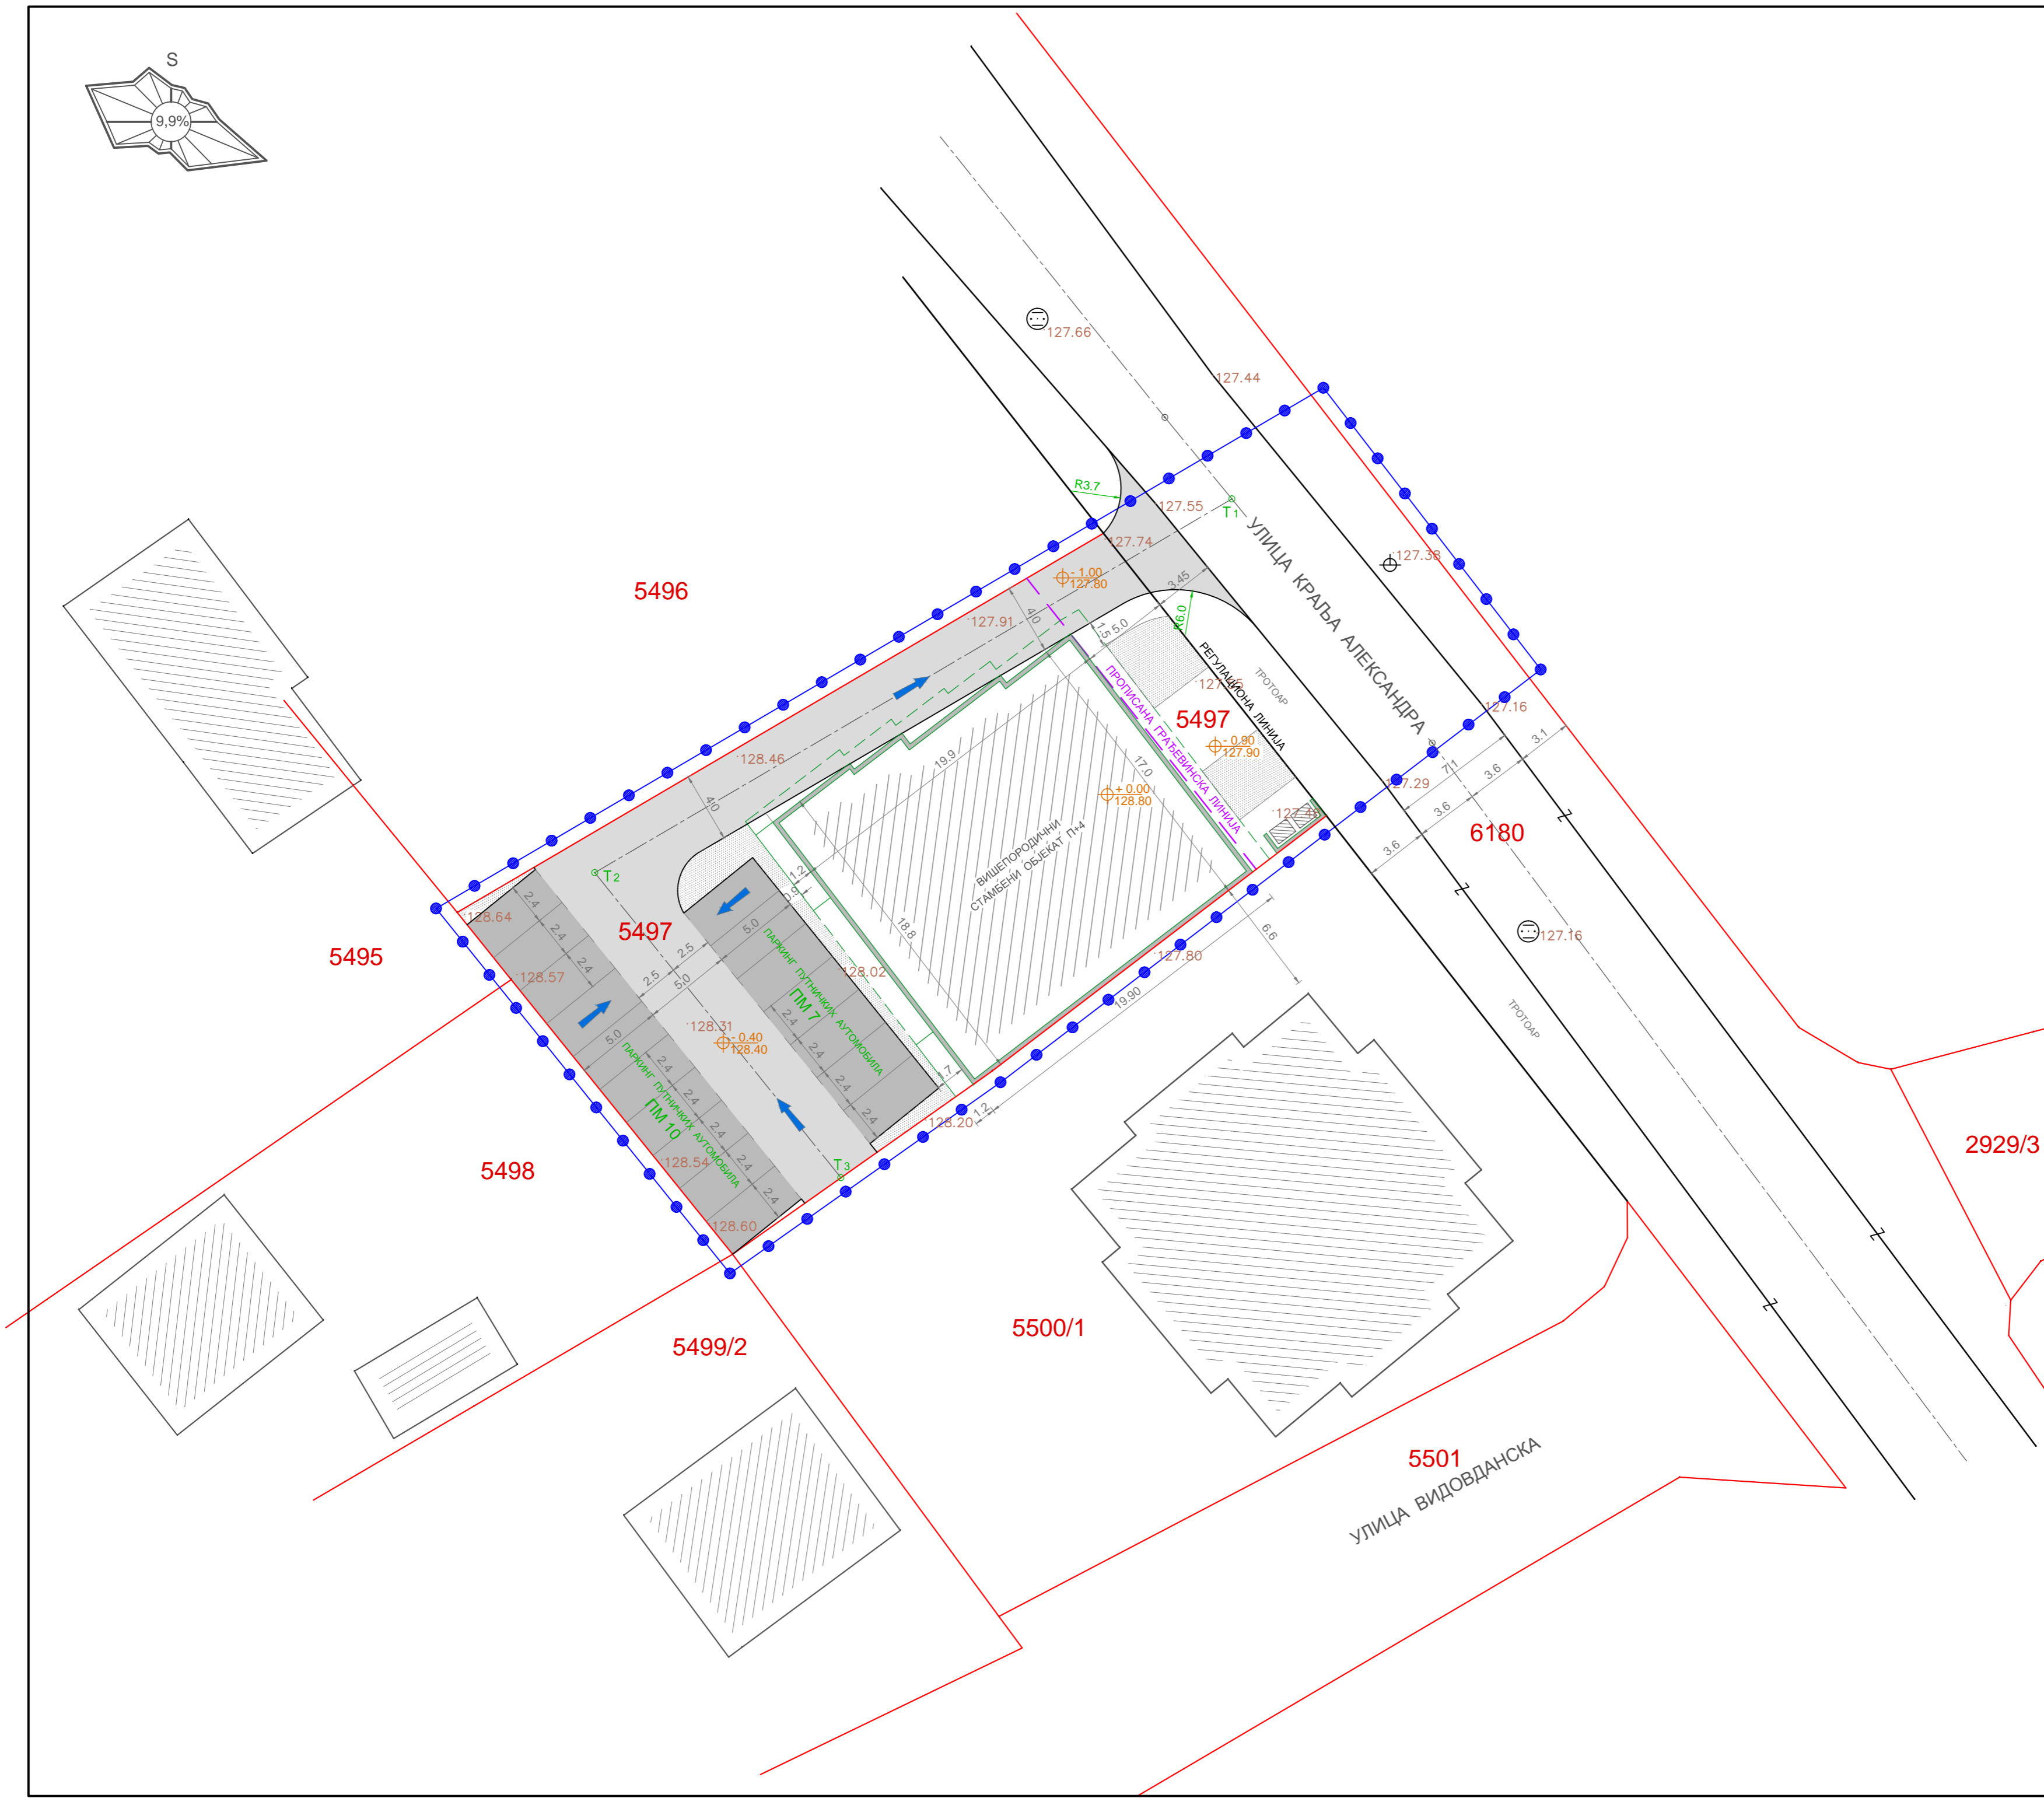

ПРЕДУЗЕЋЕ ЗА ПРОЈЕКТОВАЊЕ: ГРАЂЕВИНАРСТВО И ИНЖЕЊЕРИНГ ИЛИЋ & КО		БРОЈ ПРОЈЕКТА 118 / 2016
УРБАНИСТИЧКИ ПРОЈЕКАТ за изградњу објекта за колективно становање П+4 на кат. парцел. 5497 К.О. Велика Плана I		
ИНВЕСТИТОР	„KRUNA TOURS „д.о.о. Мали Зворник, ул. Светосавска 35 Костјерчев Драган	
ЦРТЕЖ	ПЛАН САОБРАЋАЈНИХ КОМУНИКАЦИЈА	
ОДГОВ. УРБАНИСТА	Н. Урошевић, дипл. инж. арх.	БРОЈ ЦРТЕЖА
САРАДНИК		4
САРАДНИК		
ДИРЕКТОР ИЛИЋ ЗОРАН, дипл. инж. грађ.	РАЗМЕРА 1 : 250	ДАТУМ ИЗРАДЕ новембар 2016. год.