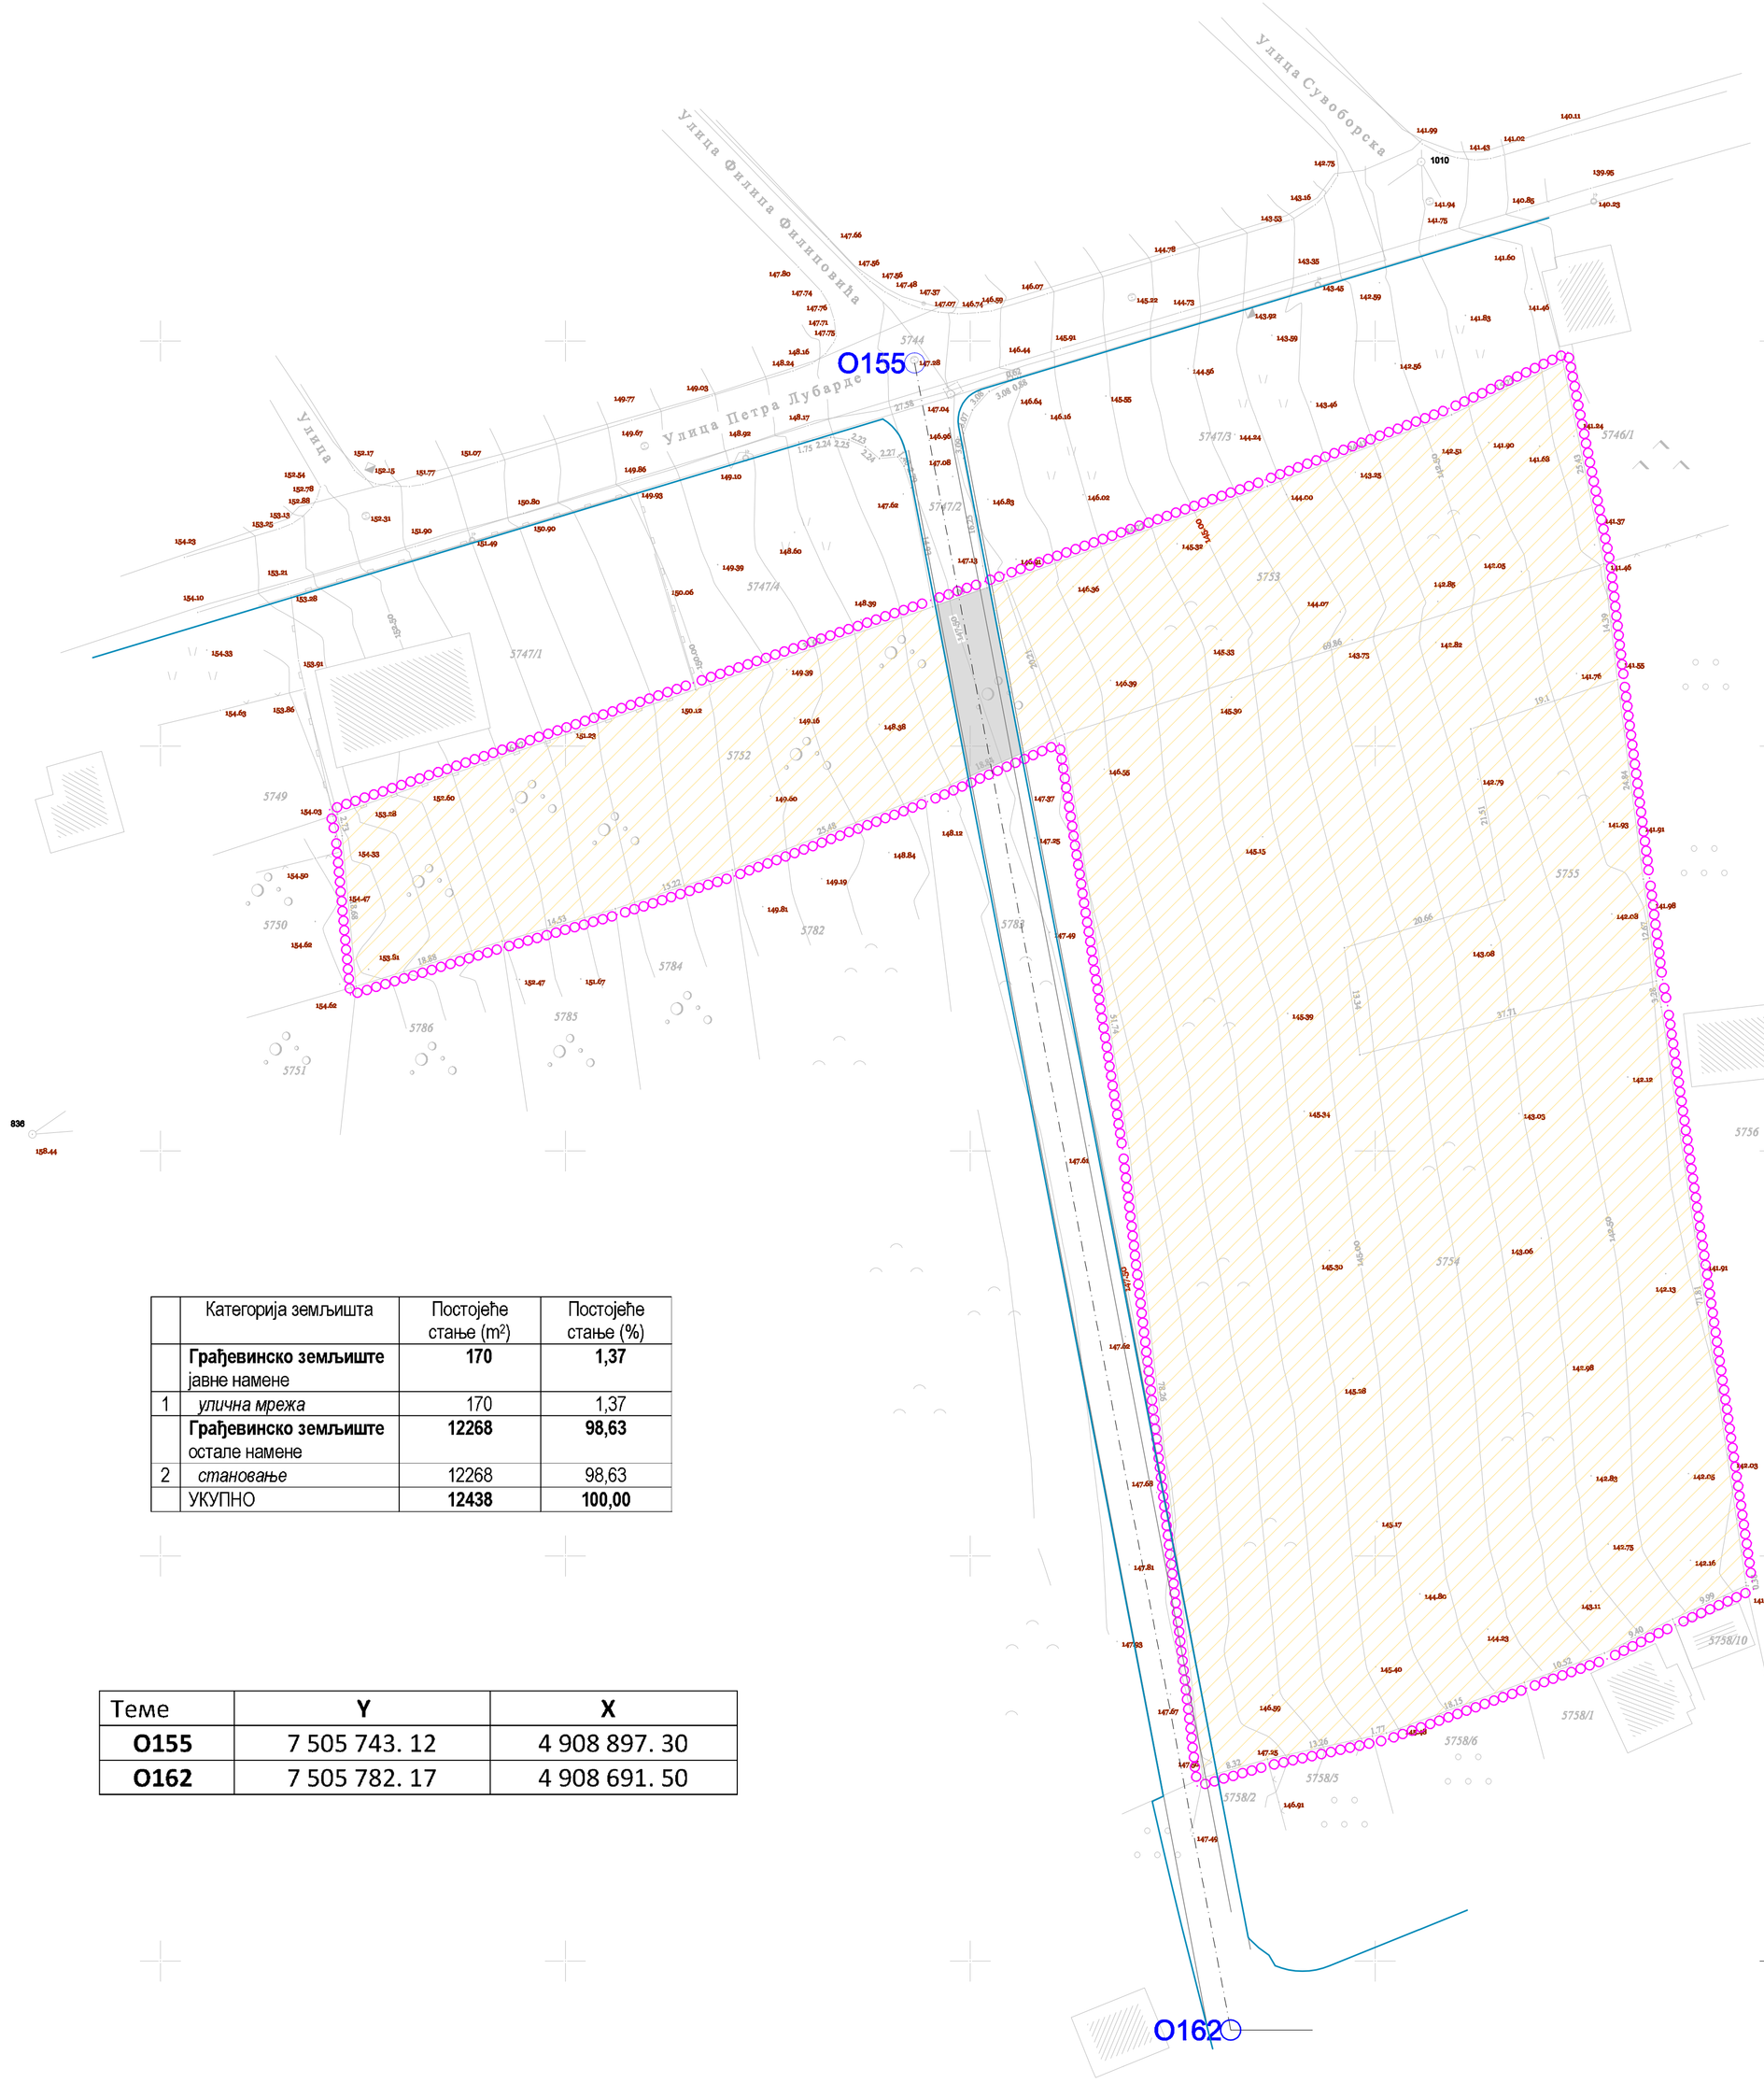


| | Категорија земљишта | Постојеће стање ($m^2$) | Постојеће стање (%) |
|---|---|---|---|
| | **Грађевинско земљиште** јавне намене | **170** | **1,37** |
| 1 | *улична мрежа* | 170 | 1,37 |
| | **Грађевинско земљиште** остале намене | **12268** | **98,63** |
| 2 | *становање* | 12268 | 98,63 |
| | УКУПНО | **12438** | **100,00** |

| Теме | Y | X |
|---|---|---|
| **О155** | 7 505 743. 12 | 4 908 897. 30 |
| **О162** | 7 505 782. 17 | 4 908 691. 50 |

ОПШТИНА ВЕЛИКА ПЛАНА

ЈП Инжењеринг БОГДАНОВИЋ
Velika Plana
birobb90@gmail.com

# ПЛАН ДЕТАЉНЕ РЕГУЛАЦИЈЕ
"Марјановићи"
у Великој Плани

## - Намена површина - постојеће стање -

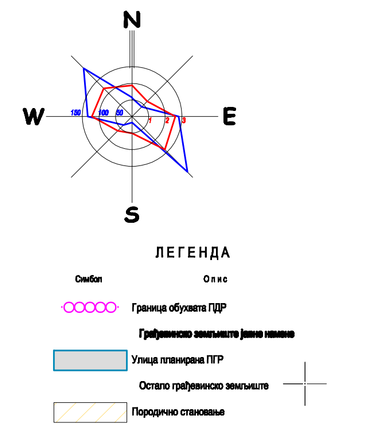


ЛЕГЕНДА

| Симбол | Опис |
|---|---|
| | Граница обухвата ПДР |
| | Грађевинско земљиште јавне намене |
| | Улица планирана ПДР |
| | Остало грађевинско земљиште |
| | Породично становање |

5 0 5 10 15 20 25 50

| | | | |
|---|---|---|---|
| ЈП Инжењеринг БОГДАНОВИЋ Velika Plana birobb90@gmail.com | | ПЛАН ДЕТАЉНЕ РЕГУЛАЦИЈЕ - "Марјановићи" - | |
| аутор | ЈП Инжењеринг БОГДАНОВИЋ Велика Плана , Николе Пашића 41 | фаза | НАЦРТ ПЛАНА |
| одговорни урбаниста | Дејан Ђорђевић, дипл | | |
| сарадници | Иван Богдановић, дипл | прилог | Намена површина - постојеће стање |
| | Вук Ковачевић, дипл | | |
| место: Велика Плана | датум: април 2017. | број документа: PDR 1/17 | размер: 1 : 500 |
| | | | лист број: 01 |