

КАТАСТАРСКО ТОПОГРАФСКИ ПЛАН  
СА ПРИКАЗОМ ГРАНИЦЕ ОБУХВАТА  
УРБАНИСТИЧКОГ ПРОЈЕКТА  
Р 1:500


СЕВЕР

ЛЕГЕНДА:

— — — ГРАНИЦА ОБУХВАТА УРБАНИСТИЧКОГ ПРОЈЕКТА  
= ГРАНИЦА КАТАСТАРСКЕ ПАРЦЕЛЕ

— — — ГРАНИЦА ПАРЦЕЛЕ (КАТАСТАРСКО СТАЊЕ)

10039/30 ОЗНАКА ПОСТОЈЕЋЕ КАТАСТАРСКЕ ПАРЦЕЛЕ

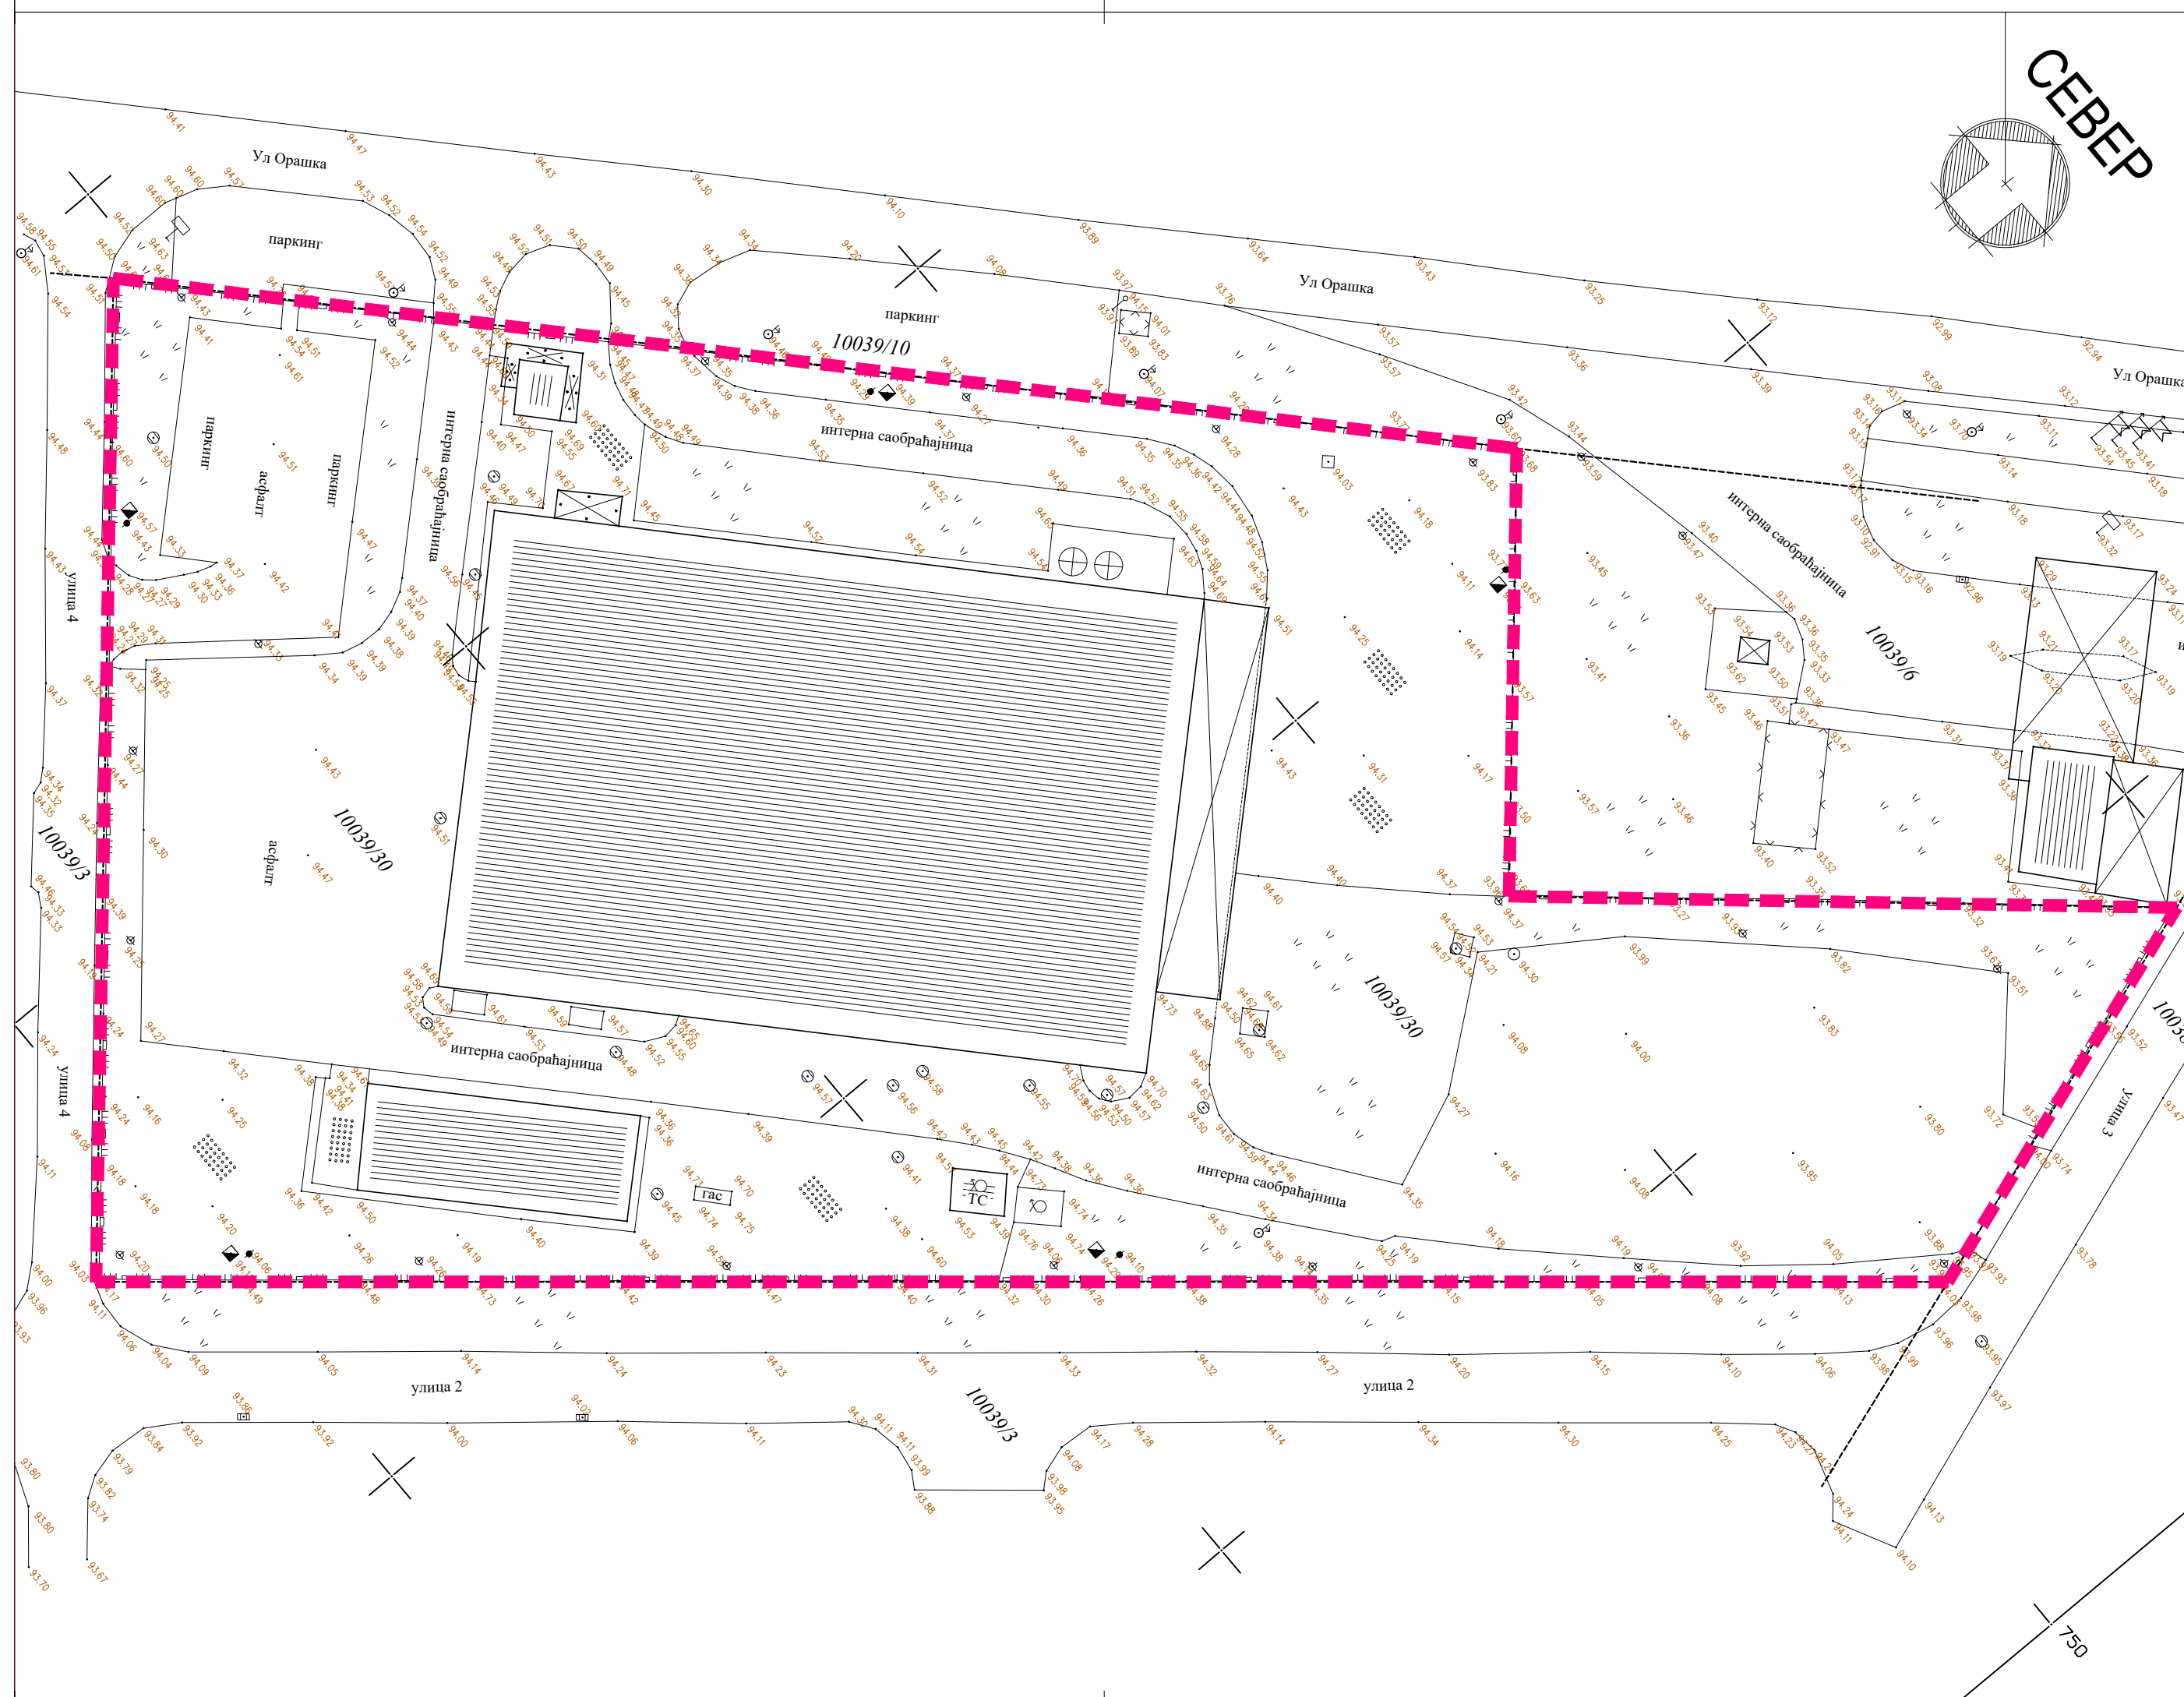

|  |                         |   |                       |  |
|--|-------------------------|---|-----------------------|--|
| <b>ANDZOR engineering doo</b><br>društvo za projektovanje, urbanizam i ekologiju<br>Ive Andrića 13, Novi Sad | ДИРЕКТОР:               | Зоран Вукадиновић, маг.инж.саоб.  | НАРУЧИЛАЦ/ИНВЕСТИТОР: | "Млекара Круна" д.о.о.<br>Смедеревски пут 25д, 11130 Београд |
|  | ОДГОВОРНИ<br>УРБАНИСТИ: | Смиљана Драгићевић, маг.инж.арх.  | ПАРЦЕЛЕ:              | к.п. бр. 10039/30, КО Велика Плана II                        |
|  | САРАДНИЦИ:              | Иван Живановић, маг.инж.арх.<br>Марија Стојковић, маг.инж.арх.  | ЛОКАЦИЈА:             | Орашка улица бр. 62, Велика Плана                            |
|  | НАЗИВ ПРОЈЕКТА:         | УРБАНИСТИЧКИ ПРОЈЕКАТ<br>ЗА ИЗГРАДЊУ ОБЈЕКТА ПОСТРОЈЕЊА ЗА ПРЕЧИШЋАВАЊЕ ОТПАДНИХ ВОДА<br>У СКЛОПУ ПОСТОЈЕЋЕГ ИНДУСТРИЈСКОГ КОМПЛЕКСА ЗА ПРERAДУ МЛЕКА И<br>ПРОИЗВОДЊУ МЛЕЧНИХ ПРОИЗВОДА, НА К.П. БР. 10039/30, КО ВЕЛИКА ПЛАНА II |                       | МП:  |
|  | НАЗИВ ЦРТЕЖА:           | КАТАСТАРСКО ТОПОГРАФСКИ ПЛАН<br>СА ПРИКАЗОМ ГРАНИЦЕ ОБУХВАТА<br>УРБАНИСТИЧКОГ ПРОЈЕКТА  |                       | БРОЈ ЦРТЕЖА:<br><b>1</b>                                     |
| ДАТУМ:   | март 2022. год.         | РАЗМЕРА:  | Р=1:500               | БРОЈ ПРОЈЕКТА:   |
|  |                         |   |                       | УП-1192/21   |