



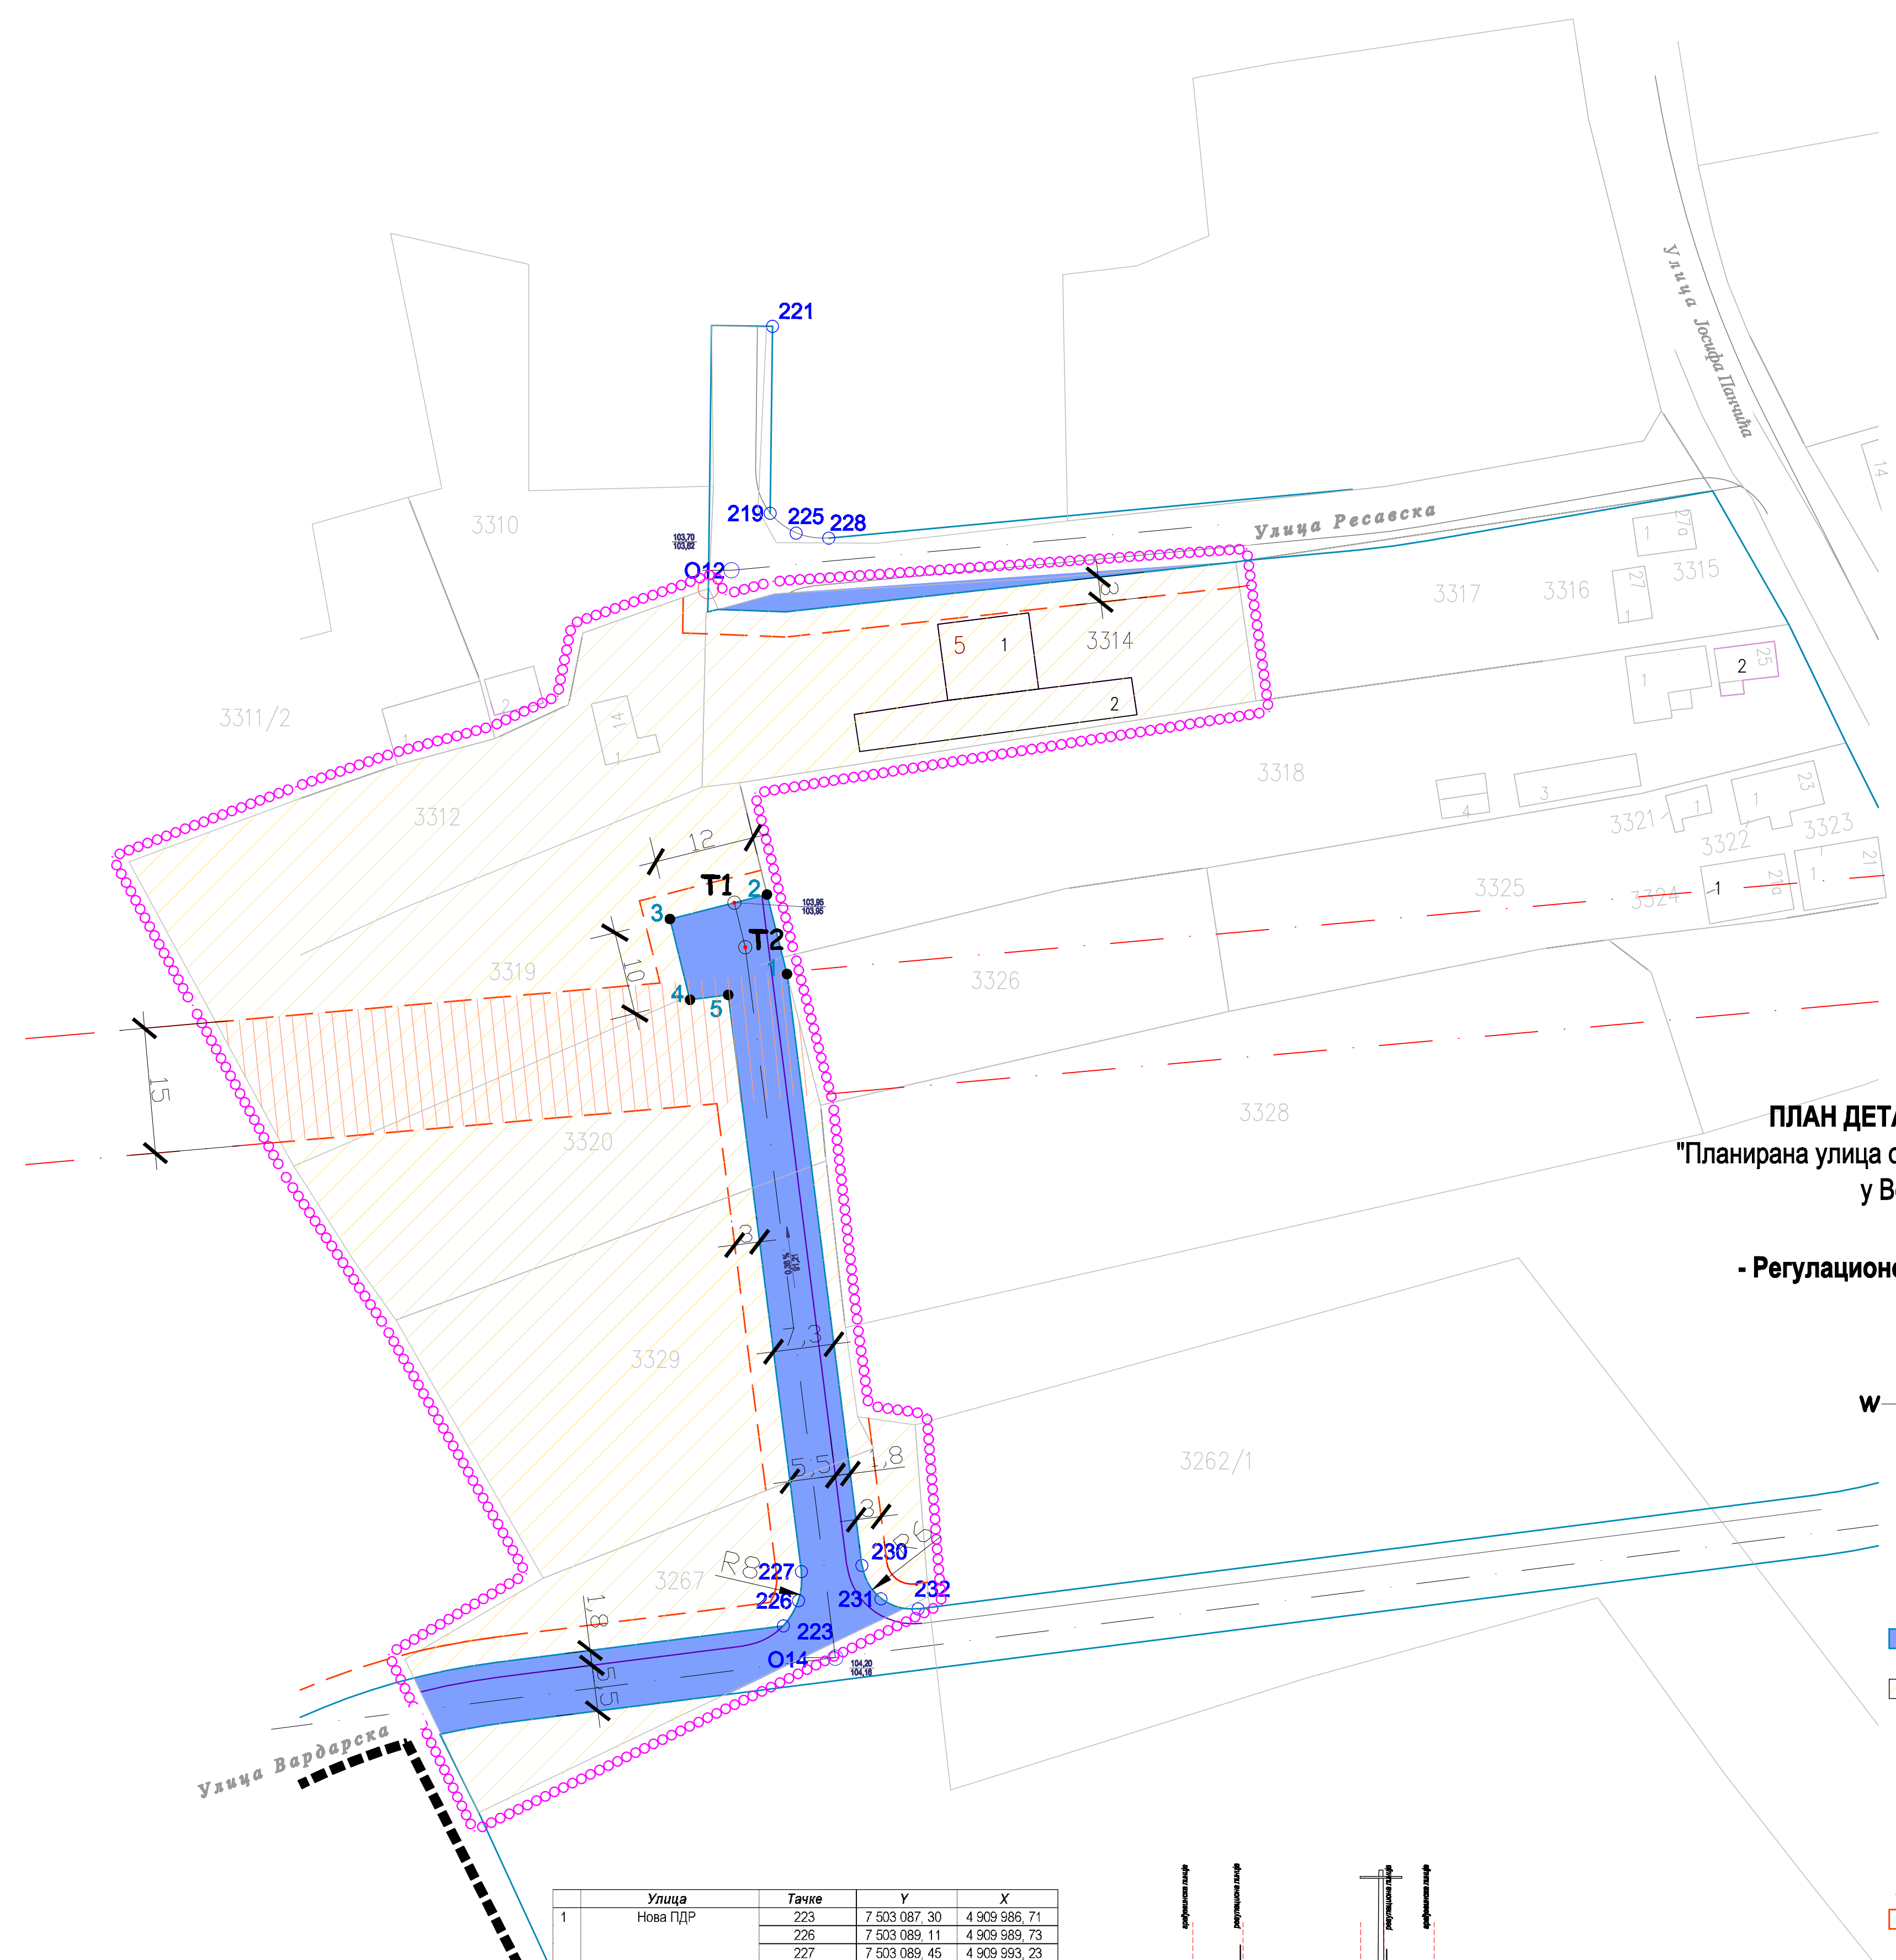


ПЛАН ДЕТАЉНЕ РЕГУЛАЦИЈЕ
"Планирана улица од темена О12 до темена О14"
у Великој Плани


- Регулационо - нивелациони план -

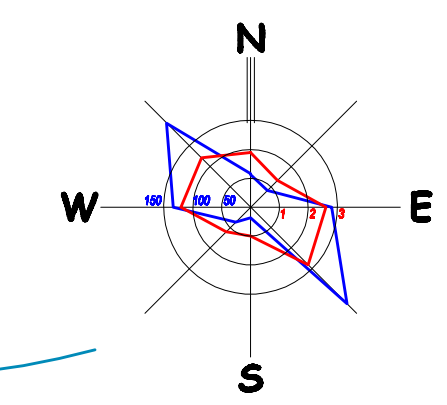

- ЛЕГЕНДА
- Оснџ
 - Оснџ
 - Граница обухата ПДР
 - Граница обухата ПДР
 - Планирана улица на ПДР
 - Остало грађевинско земљиште
 - Породног откопања
 - Оснџ саобраћајнице
 - Регулационе линије
 - Линија коловоза
 - Граница линије
 - Темења оснџа
 - Темења регулационе линије
 - Коте нивела / коте терена
 - Натџ / димџ
 - Заштитни појас димџа 10 kV

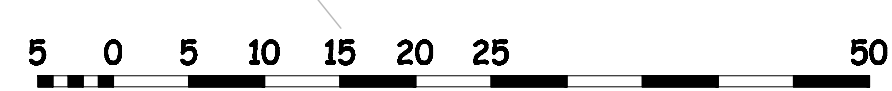

Улица	Тачке	Y	X
1 Нова ПДР	223	7 503 087, 30	4 909 986, 71
	226	7 503 089, 11	4 909 989, 73
	227	7 503 089, 45	4 909 993, 23
	230	7 503 096, 71	4 909 993, 95
	231	7 503 098, 59	4 909 989, 96
	232	7 503 103, 42	4 909 988, 75
	1	7 503 087, 73	4 910 064, 78
	2	7 503 085, 33	4 910 074, 30
	3	7 503 073, 70	4 910 071, 37
	4	7 503 076, 11	4 910 061, 70
	5	7 503 080, 69	4 910 062, 29

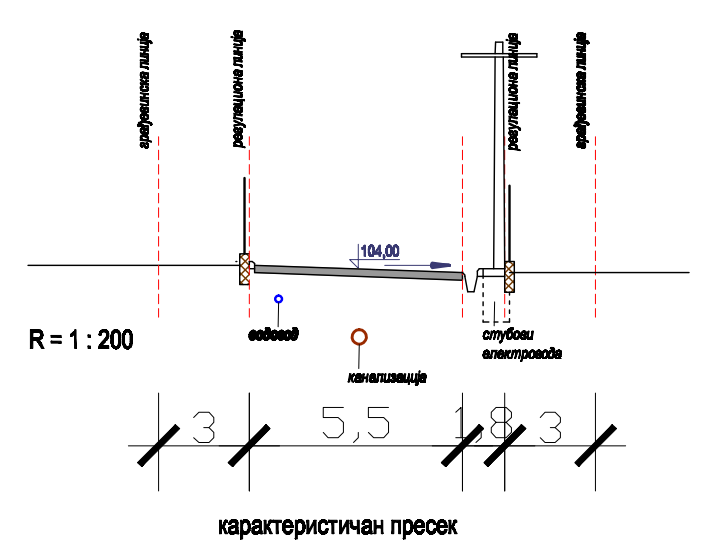

ПЛАН ДЕТАЉНЕ РЕГУЛАЦИЈЕ
"Планирана улица од темена О12 до темена О14"

интер: ББ Илустрација ББ Илустрација	Велика Плана, 1. ниво Пашича 41	фил:	НАЦРТ ПЛАНА
ББ Илустрација	Велика Плана, 1. ниво Пашича 41	прилог:	Регулационо - нивелациони план
ББ Илустрација	Велика Плана, 1. ниво Пашича 41	лист бр:	03