



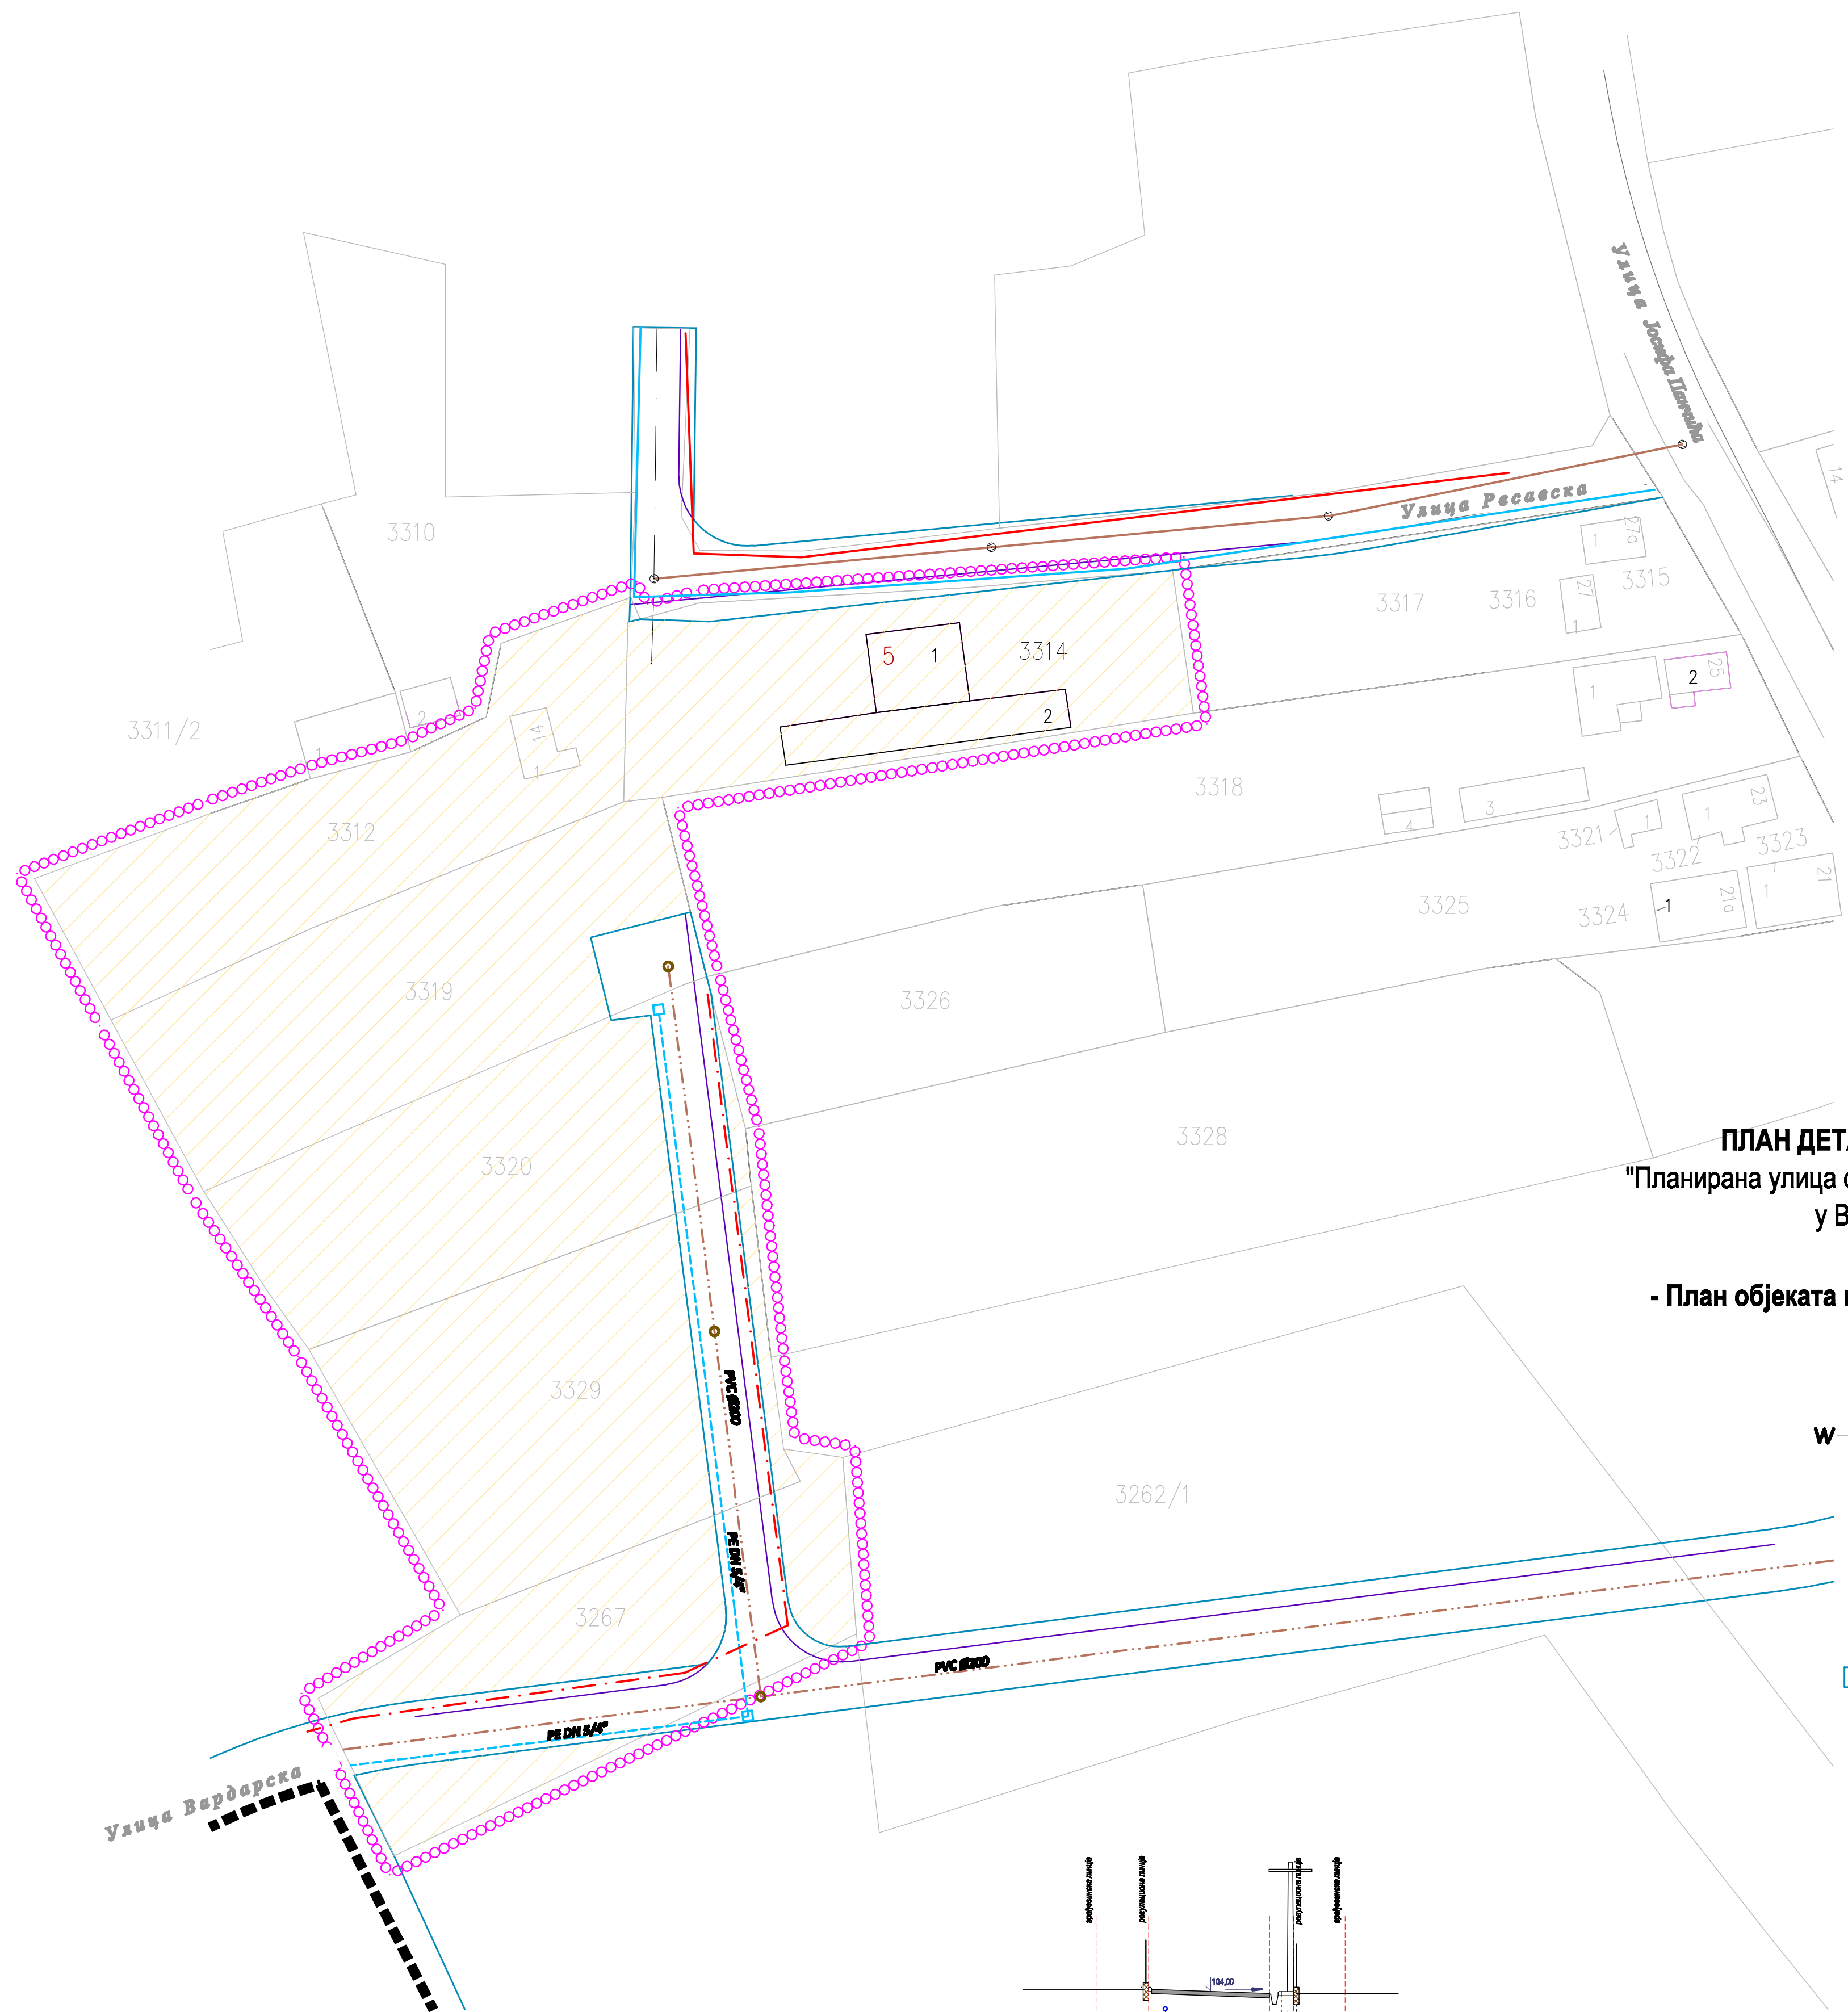


ПЛАН ДЕТАЉНЕ РЕГУЛАЦИЈЕ
"Планирана улица од темена О12 до темена О14"
у Великој Плани

- План објеката и мреже инфраструктуре -

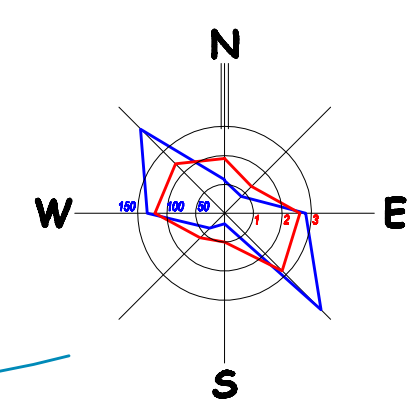

ЛЕГЕНДА

- Оснџа
- Оснџа
- Граница обухвата ПУР
- Груписанско издвојено јавно земљиште
- Улица
- Класификација инфраструктуре
- Планирана водоводна мрежа
- Планирана канализациона мрежа
- Планирана електроприводна мрежа 0,4 kV
- Водоводна мрежа
- Канализациона мрежа
- Електроприводна мрежа 0,4 kV
- Планирана електроприводна мрежа
- Планирана електроприводна мрежа
- Планирана електроприводна мрежа

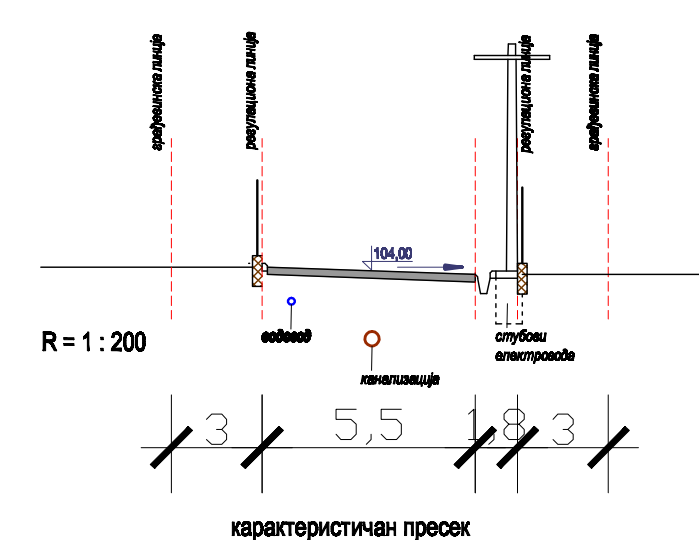

ОПШТИНА ВЕЛИКА ПЛАНА		ПЛАН ДЕТАЉНЕ РЕГУЛАЦИЈЕ	
ББ Velika Plana		Планирана улица од темена О12 до темена О14	
интер:	ББ Velika Plana	фил:	НАЦРТ ПЛАНА
објекти:	Велика Плана, 1. и 2. и 3. Плана 41	прилог:	План објеката и мреже инфраструктуре
сарадници:	Иван Богдановић, др.г	др.г	
др.г	Вук Ковачевић, др.г	др.г	
место:	Велика Плана	датум:	јуни 2017.
број документа:	ПУР 1/16	размер:	1:500
лист бр:	04		