
РЕПУБЛИКА СРБИЈА
Општина Велика Плана
К.О. Крњево

СИТУАЦИОНИ ПЛАН
Локација: На кат.пар.бр.12598,12653...

дл 1

PLAN DETALJNE REGULACIJE
ZA IZMEŠTANJE NEKATEGORISANOG PUTA
(deo k.p.br. 12554) u KO Kmjevo

- Mreže i objekti infrastrukture -

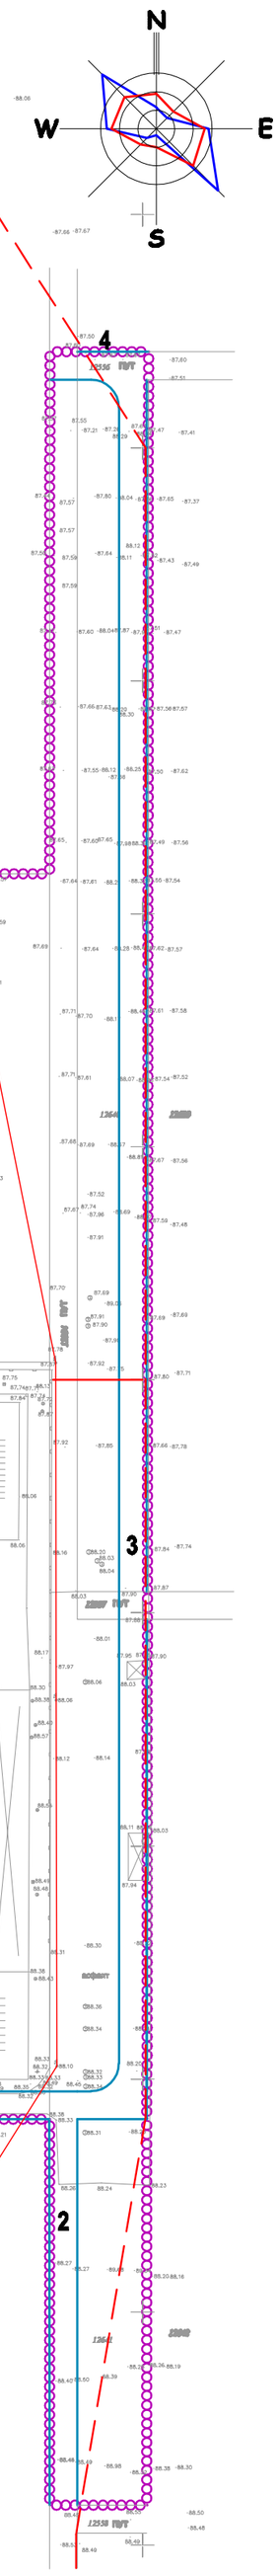

LEGENDA

- GRANICA PLANA
- REGULACIONA LINIJA
- 2 OZNAKA NEKATEGORISANOG PUTA

POSTOJEĆA MREŽA I OBJEKTI

- TS 10/0,4 kV
- ELEKTROVOD 10 kV (ukidanje se)
- OPTIČKI TT KABL
- TT OKNO

PLANIRANA MREŽA I OBJEKTI

- VODOVOD ϕ 100 mm
- GASOVOD 4 bara
- ELEKTROVOD 10 kV

ZELENE POVRŠINE

- ZELENILO U POJASU SAOBRAĆAJNICE

РАЗМЕРА
1:500

1

подаци о снимању
1.ГПС
Септембра 2010

Катастарско топографски план израдио:
" ГЕО ЗС " д.о.о.

оверава_____

BB inžinjering BOGDANOVIC			RADNI NAZIV: PLAN DETALJNE REGULACIJE - izmeštanje dela nekategorisanog puta u Krnjevu -	
AUTOR:	BB inžinjering BOGDANOVIC Velika Plana, Nikole Pašića 41		FAZA:	NACRT PLANA
ODGOVORNI UKRAJNISTA:	Vladislava Živanovic-Ristovic, dia		PRILOG:	Mreže i objekti infrastrukture
SARADNICI:	Ivan Bogdanovi c, dia			
	Blagoje Bogdan ovic, dig			
MESTO: Velika Plana	DATUM: mart 2012.	BROJ PROJEKTA: PDR 01/11	RAZMERA: 1 : 1000	LIST BROJ: 04